

**Agenzia delle Entrate**  
**CATASTO FABBRICATI**  
Ufficio Provinciale di  
Pavia

Dichiarazione protocollo n. del

Planimetria di u.i.u. in Comune di Pavia

Via Porta Calcinara

civ. 11

Identificativi Catastali:

Sezione: A

Foglio: 5

Particella: 1189

Subalterno: 24

Compilata da:  
Rocchetti Luca

Iscritto all'albo:  
Ingegneri


Prov. Cremona

N. 00927


Scheda n. 1

Scala 1:200

0110 0081 / 0101

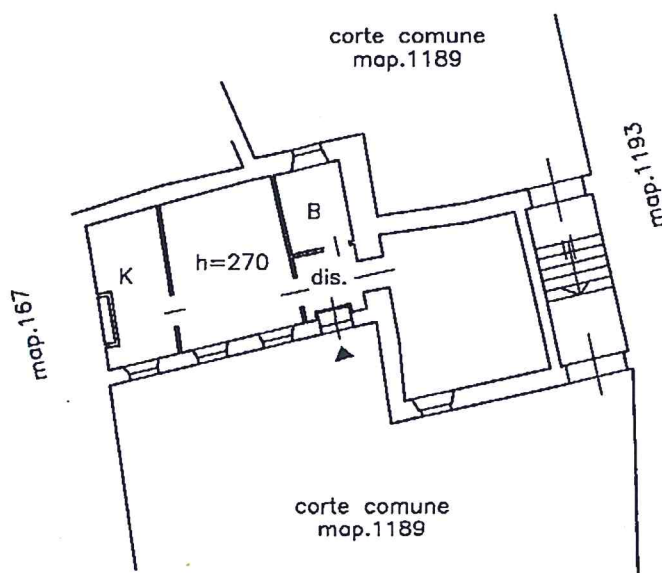

piano terra

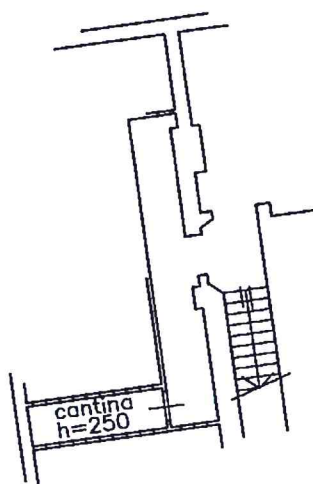

piano cantina

