



MINISTERO DELLE FINANZE


DIREZIONE GENERALE DEL CATASTO E DEI SERVIZI TECNICI ERARIALI

Lire 20

NUOVO CATASTO EDILIZIO URBANO

(R. DECRETO-LEGGE 15 APRILE 1956, N. 438)

Planimetria dell'immobile situato nel Comune di CASALPUSTERLENGO Via A. DE GASPERI n. 57
DIREZIONE AUTONOMA PER LE CASE POPOLARI DELLA PROVINCIA DI MILANO-VARESE-ROMAGNA N. 26-MILANO
Allegata alla dichiarazione presentata all'Ufficio Tecnico Erariale di MILANO

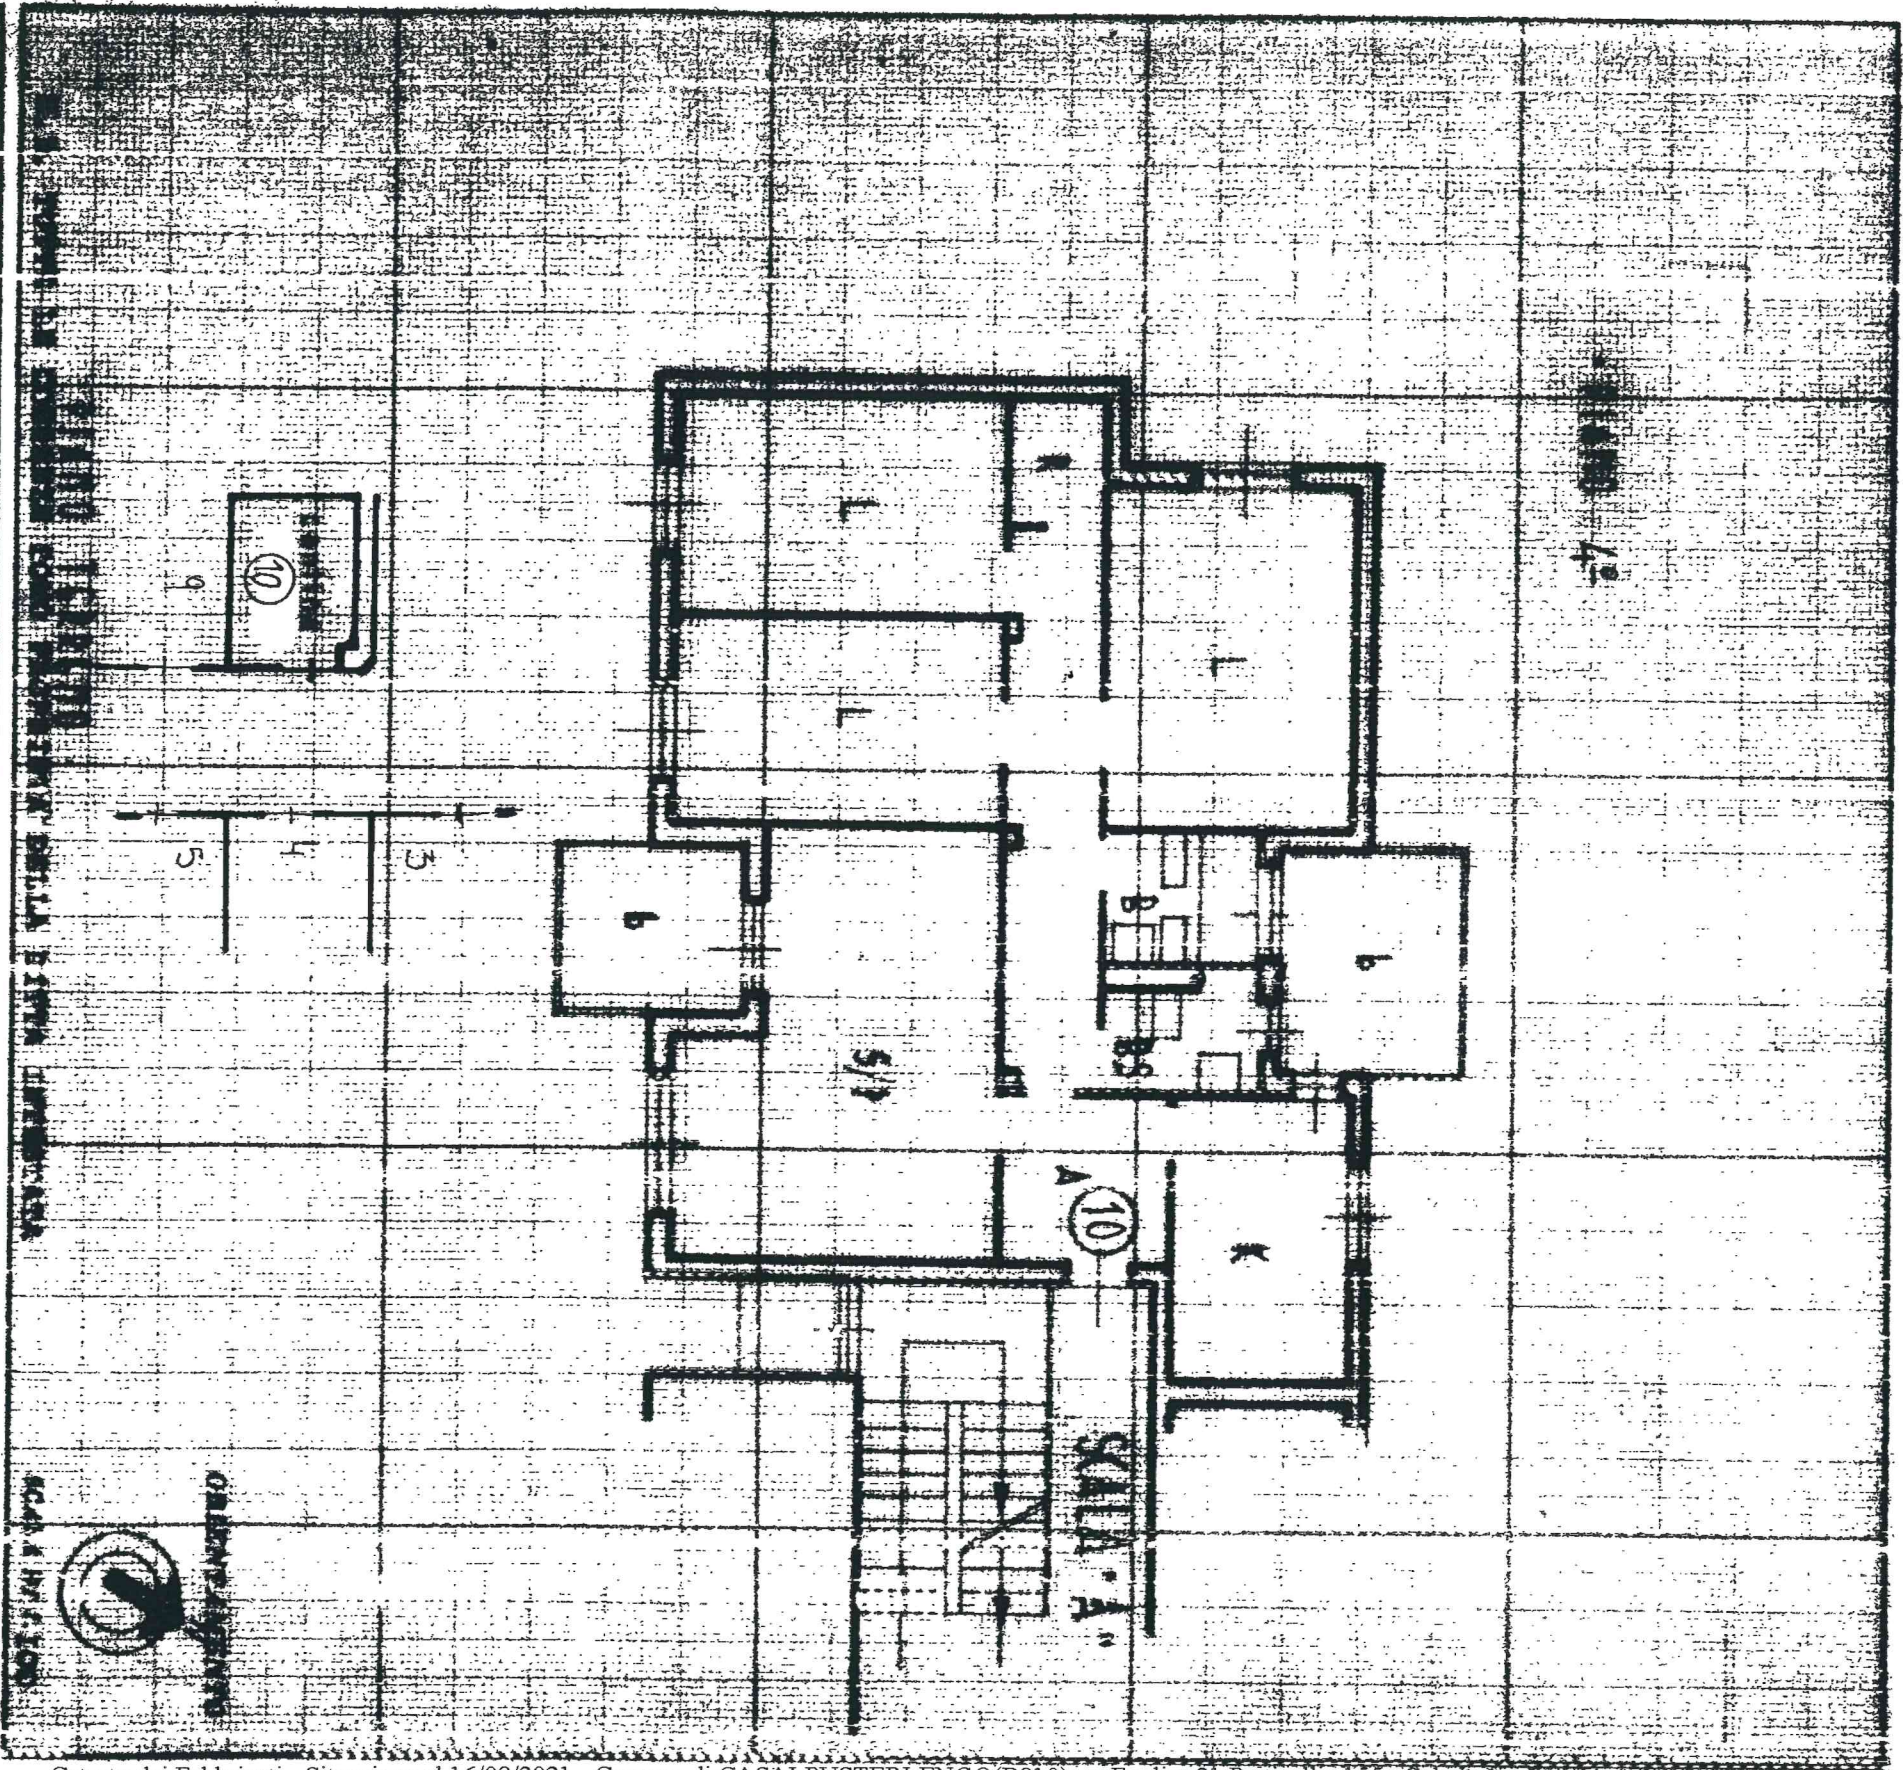

Catasto dei Fabbricati - Situazione al 16/09/2021 - Comune di CASALPUSTERLENGO(B910) - < Foglio: 21 Particella: 155 - Subalterno 10 >
VIA DE GASPERI n. 57 piano: T-4;

SPAZIO RISERVATO PER LE ANNOTAZIONI D'UFFICIO	
77872 - 20H081	
Mod. 97	
MAPPA	U. DENOMINAZIONE
PARTITA n. 1540	
FOGLIO n. 21	
SUBALTERN n. 155	
SUBALTERN n. 10	

Completata dall'ing. SARTAGOSTINO PIETRO
FUNZIONARIO IACPE
Esercizio all'Albo di
della Provincia di
DATA 31 DIC 1979
Firma: SartaGostino