


Stralcio della pianta allegata alla scheda n° **0354900**

riguardante il Fabb. nuovo ubicato in Comune di Casalpusterleno fr. Karlesse
testamento C. C. per Lavoratori

Via Mazzini n° 42 di proprietà R.O.M.A.

Via Bissolati, 21

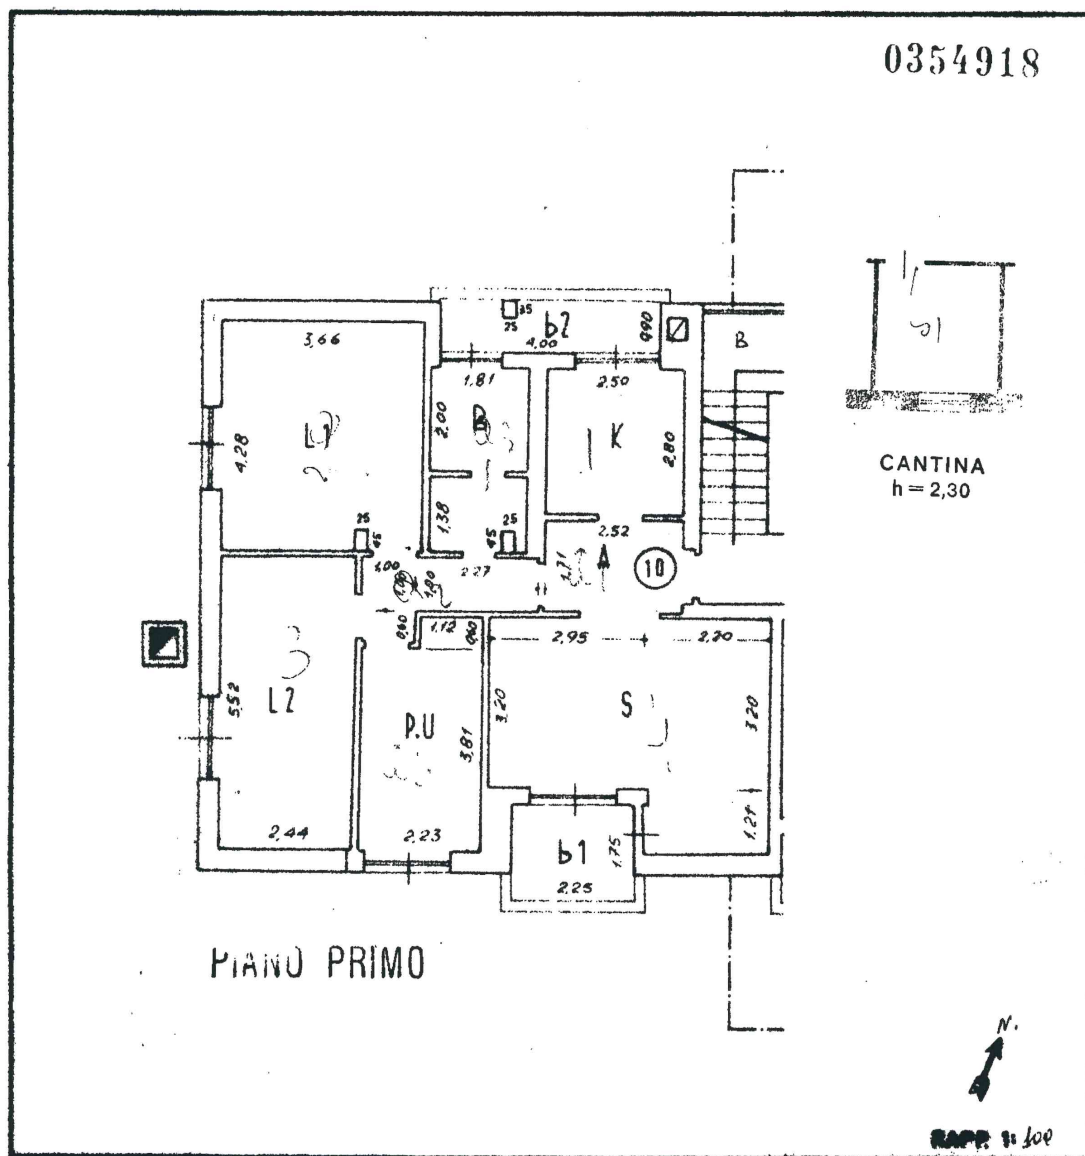

31 DIC. 1973

66303

Salvi

Istituto Aut. Case Popolari di Milano

Ufficio tecnico - data 30 GIU. 1973

Il Capo Ufficio

[Signature]

Catasto del Terreno - Situazione al 16/09/2021 - Comune di CASALPUSTERLENGO (B910) - Foglio 14 Particella 21 - Subalterno 10 - VIA GIUSEPPE MAZZINI n. 72 piano: 1-S1


MODULARIO
F. 119 rend. 497

MINISTERO DELLE FINANZE

DIPARTIMENTO DEL TERRITORIO

CATASTO EDILIZIO URBANO (RDL 13-4-1939, n. 652)

MOD. BN (CI)

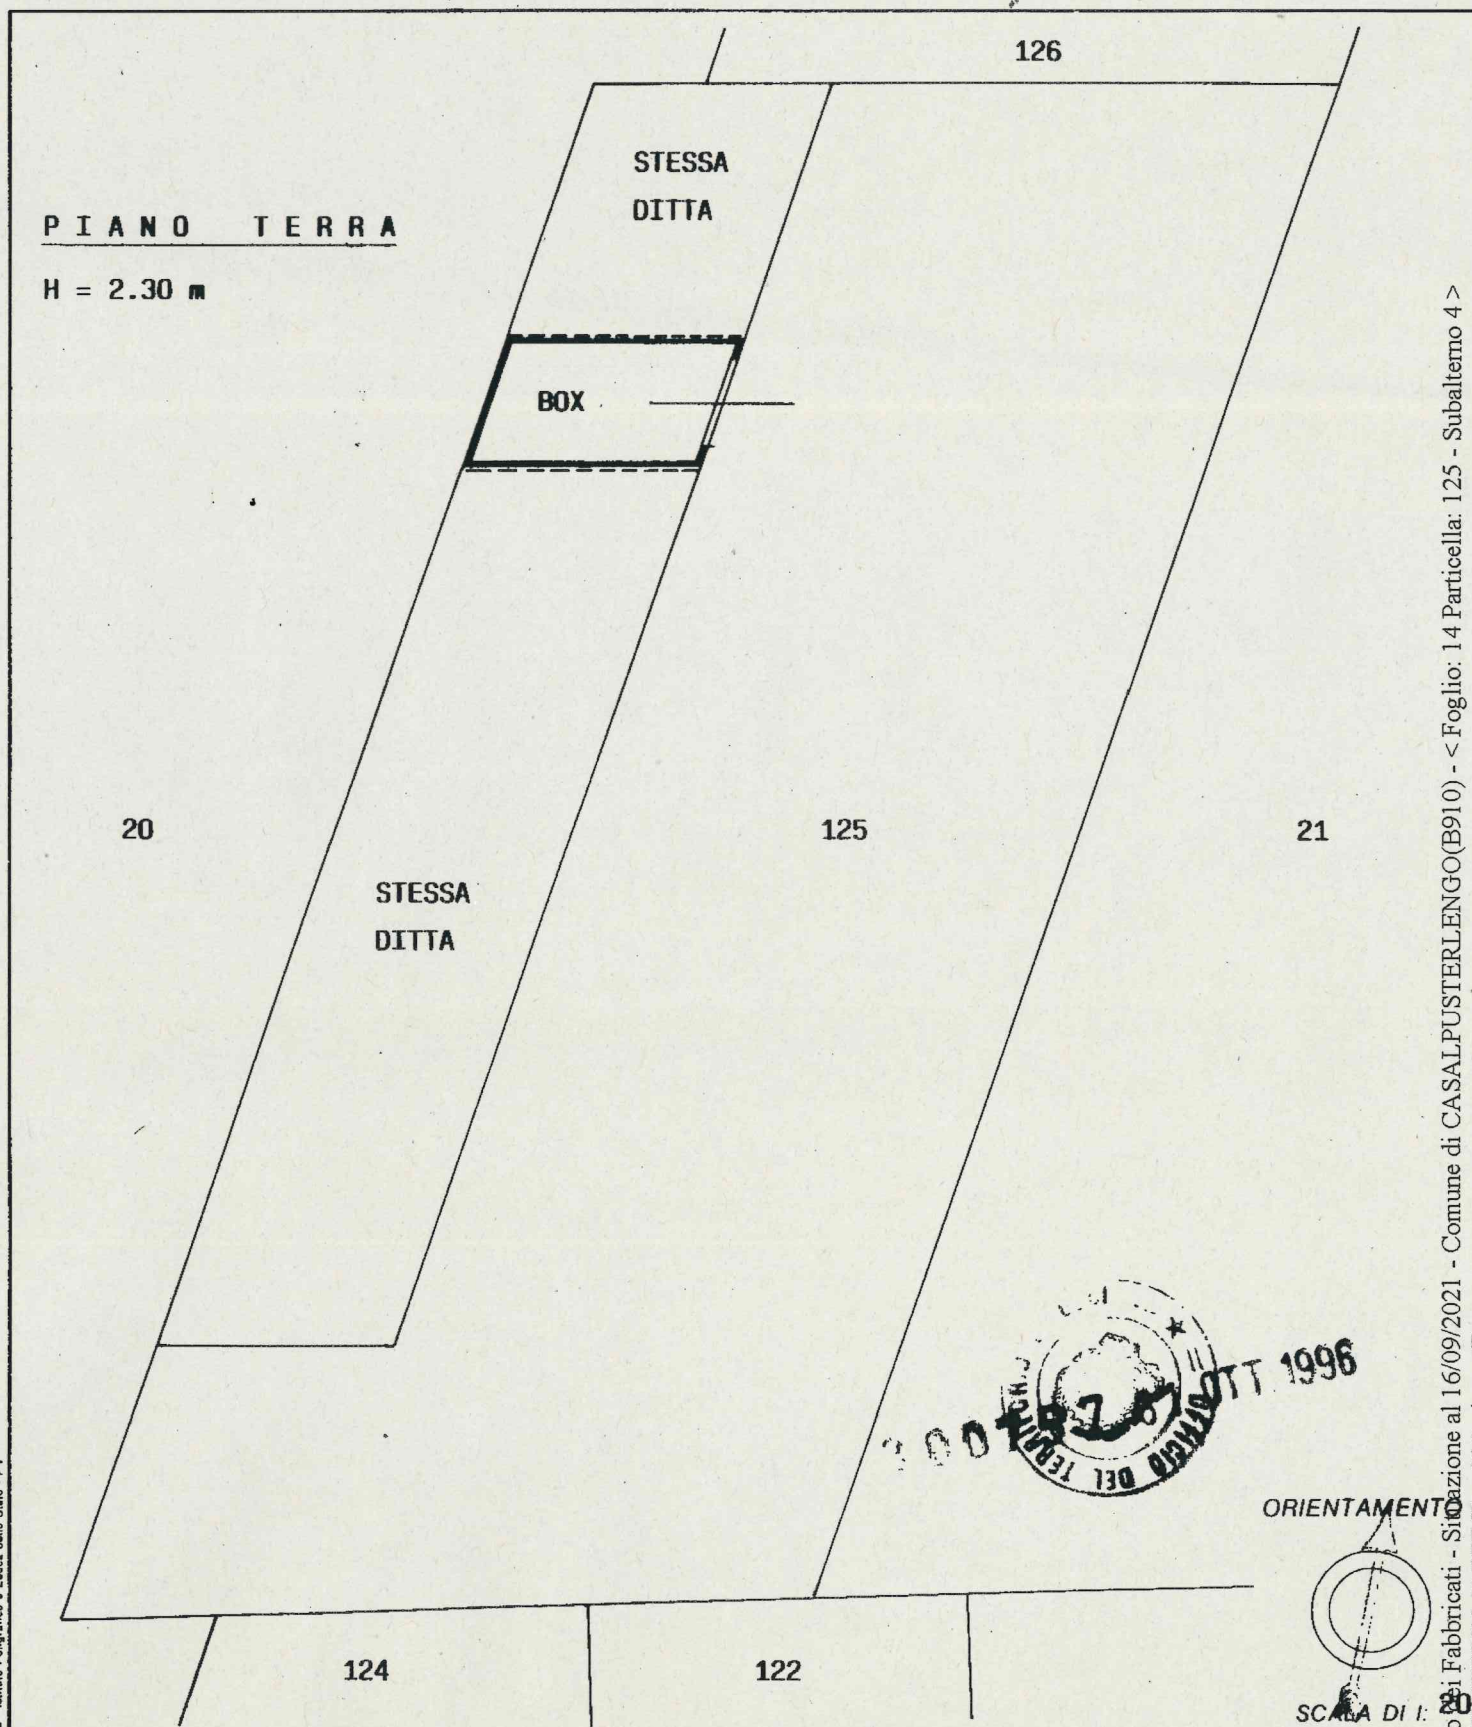LIRE
500Planimetria di u.i.u. in Comune di **CASALPUSTERLENGO** via **MAZZINI** civ. **110**Dichiarazione di N.C. ☒
Denuncia di variazione ☐Compilata dal **Geom. Muggiana Angelo**
(Titolo, cognome e nome)

RISERVATO ALL'UFFICIO

Identificativi catastali

Iscritto all'albo de

1 GEOMETRI

Data presentazione: 31/10/1996 - Data: 16/09/2021 - n. LO0016943 - Richiedente CAVALLIN STEFANO - Ultima Planimetria in atti

Tot. sheet: 1. - Formato di acq.: A4(210x297) - Fatt. di scala: 1:1

data **21/03/1996** Firma