

MODULARIO
F. - Cat. S. T. - 315



MINISTERO DELLE FINANZE

Mod. B (Nuovo Catasto, Edilizio Urbano)

DIREZIONE GENERALE DEL CATASTO E DEI SERVIZI TECNICI ERARIALI

Lire
20

NUOVO CATASTO EDILIZIO URBANO

(R. DECRETO LEGGE 13 APRILE 1939, N. 659)


Planimetria dell'immobile situato nel Comune di CODOGNO 2°

Via Starda Comunale per Mirandola

Ditta Istituto Autonomo per le Case Pop. della Prov. di Milano V.le Romagna, 26 Milano

Allegata alla dichiarazione presentata all'Ufficio Tecnico Erariale di

MILANO

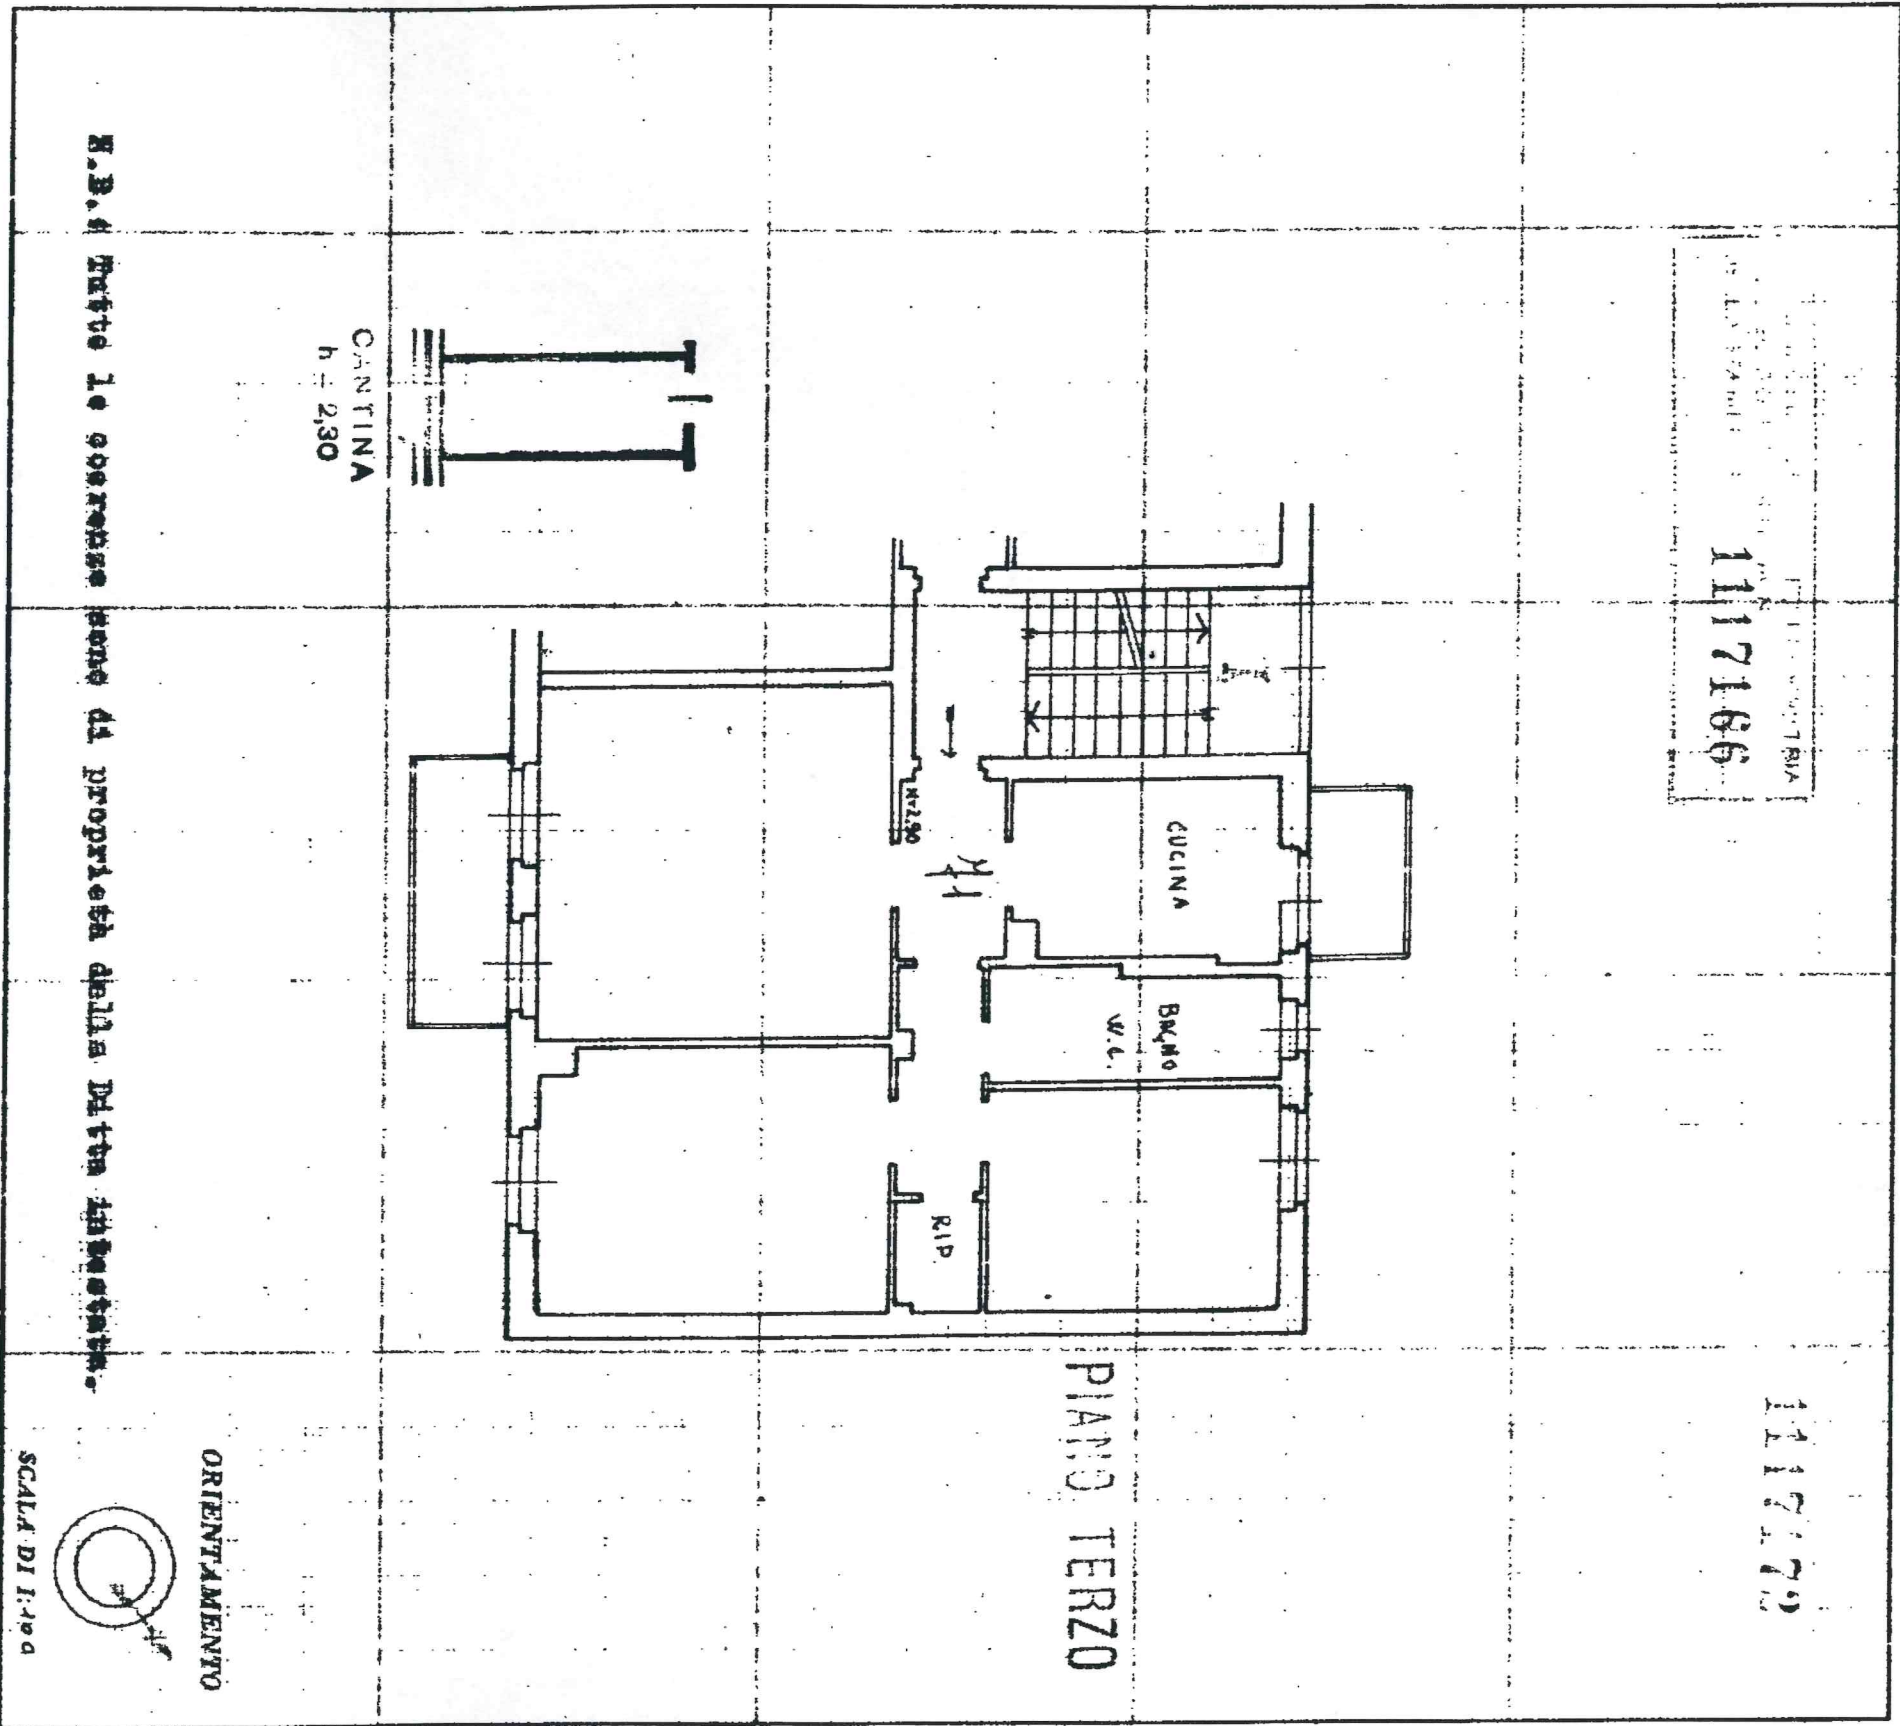

N.B. Tutte le dimensioni sono di proprietà della Ditta in questione.

SCALA DI 1:100

ORIENTAMENTO

SPAZIO RISERVATO PER LE ANNOTAZIONI D'UFFICIO

DATA
PROT. N°

Compilata dal
MARIO VITTA
Iscritto all'Albo de
della Provincia di
31 Dicembre 1965
MILANO

Firma