

MODULO ARIQ
F. - Cat. S. T. - 315



MINISTERO DELLE FINANZE

DIREZIONE GENERALE DEL CATASTO E DEI SERVIZI TECNICI ERARIALI

Mod. B (Nuovo Catasto Edilizio Urbano)

Lire
20

NUOVO CATASTO EDILIZIO URBANO


(R. DECRETO-LEGGE 13 APRILE 1938, N. 655)

Planimetria dell'immobile situato nel Comune di CODOGNO 2°

Via Strada Comunale per Marenbola

Ditta Istituto Autonomo per le Case Popolari della Prov. di Milano V.le Romagna, 26 Milano

Allegata alla dichiarazione presentata all'Ufficio Tecnico Erariale di MILANO

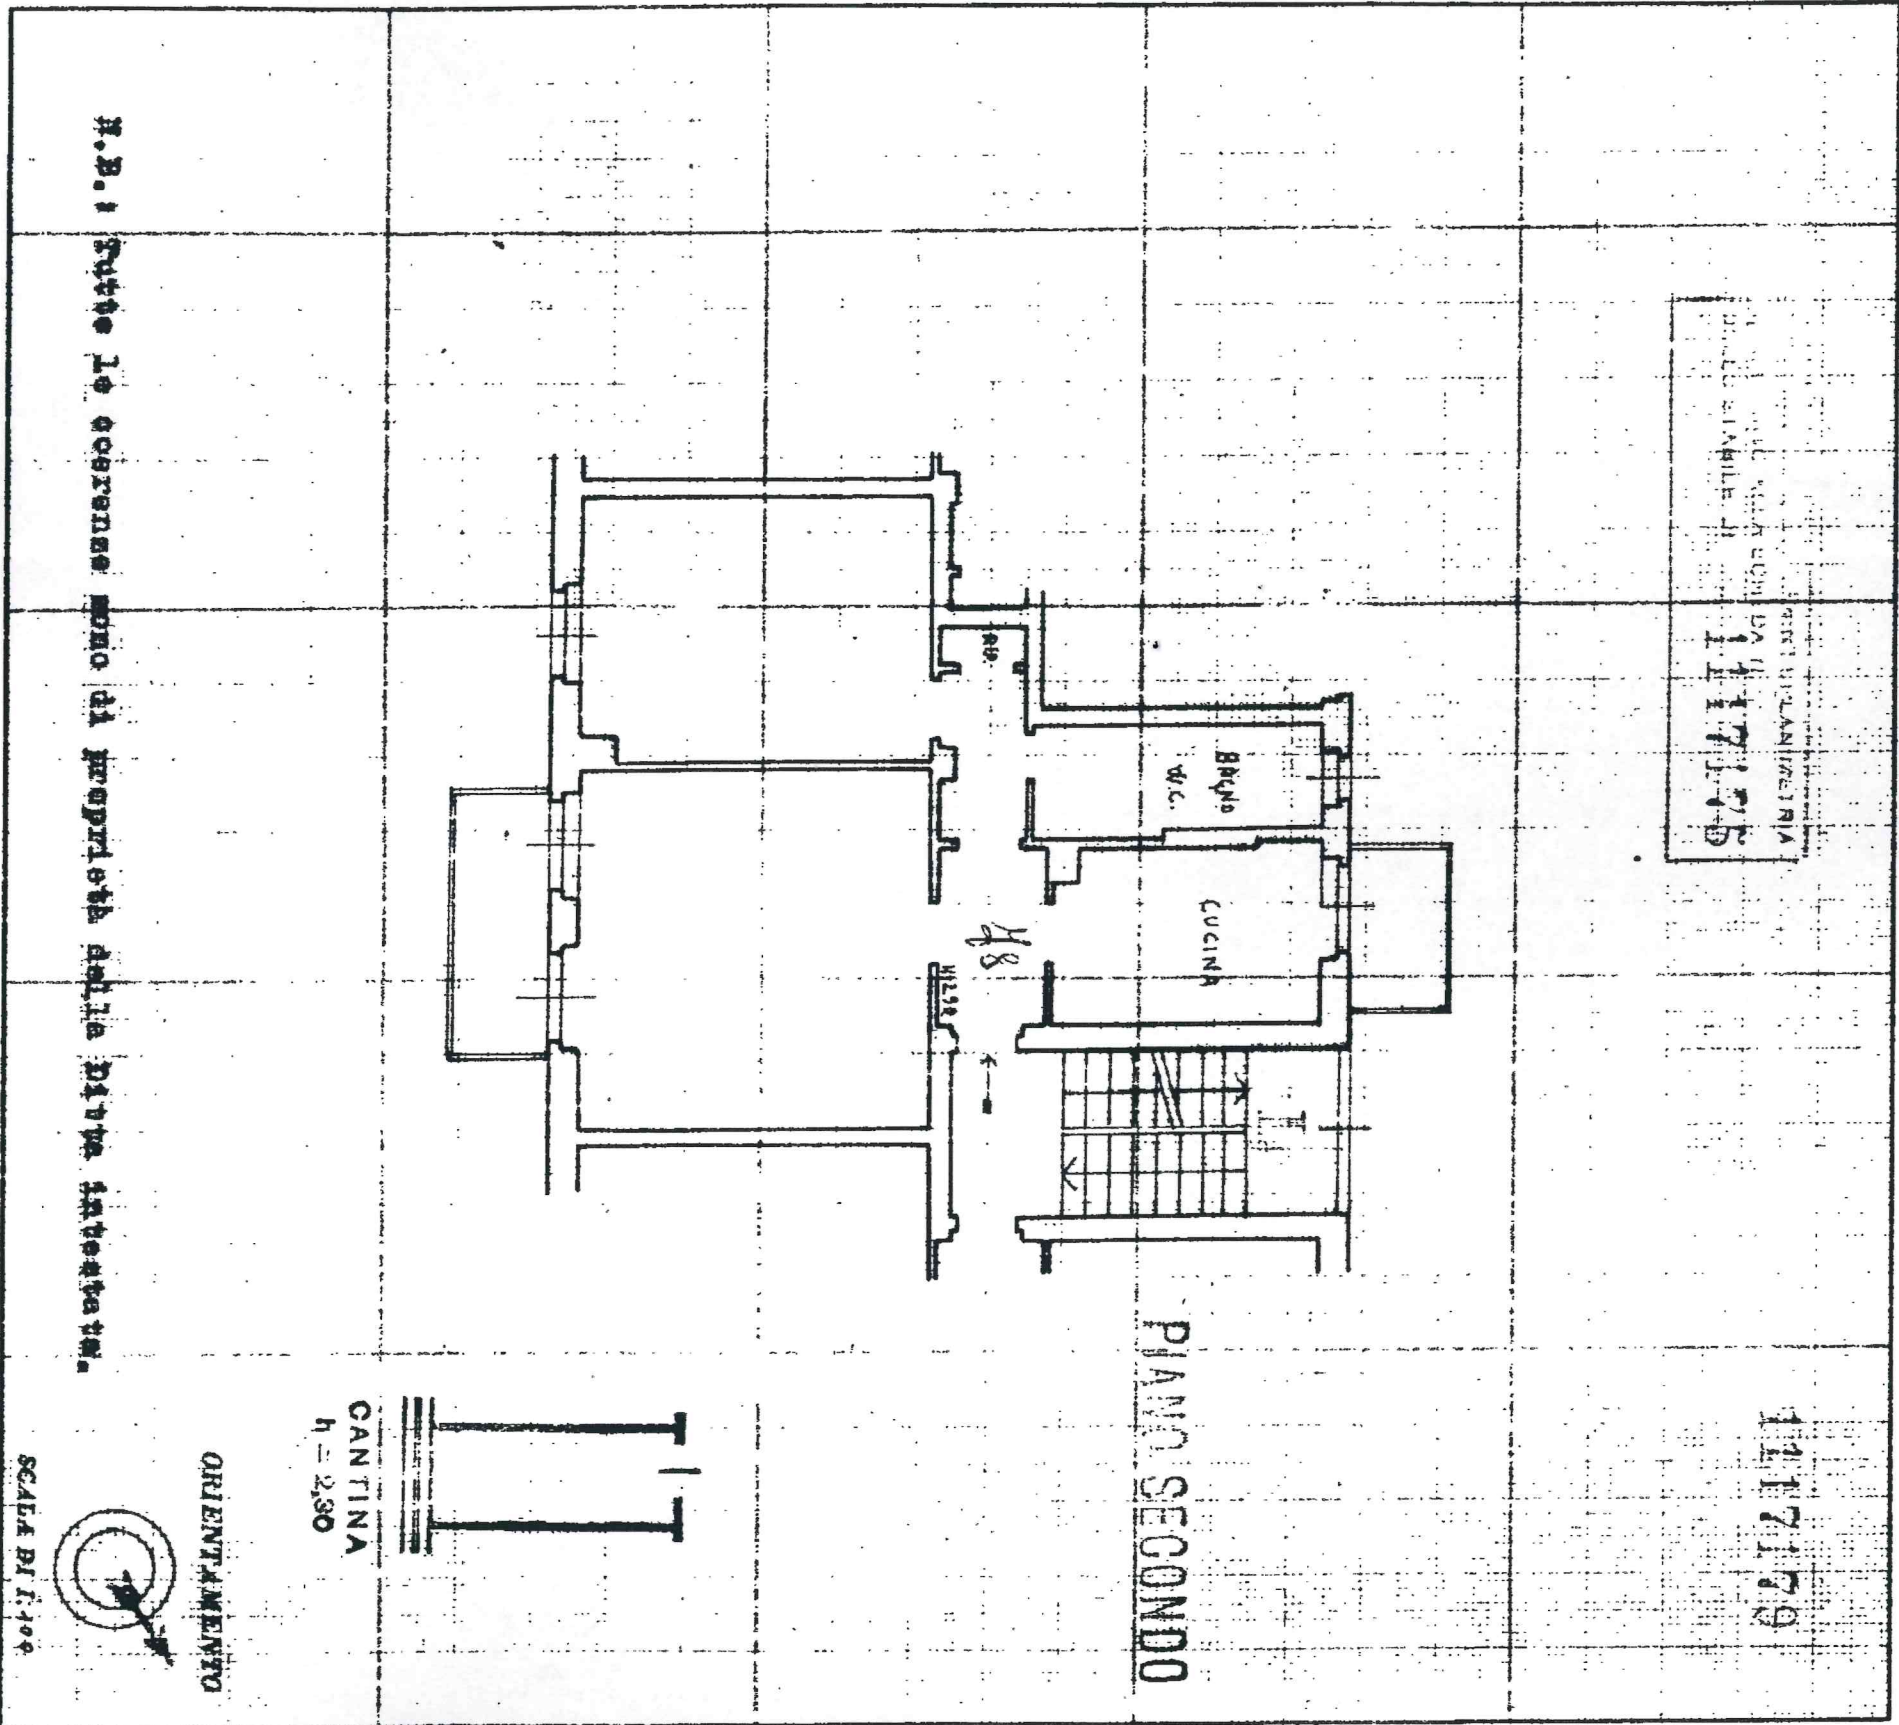

Catasto dei Fabbricati - Situazione al 16/09/2021 - Comune di CODOGNO(C816) - <Foglio: 22 Particella: 107 - Subalterno 14 >
VIALE DEI MILLE n. 8 n. B piano: 2-S1 interno: 78 scala: L;

SPAZIO RISERVATO PER LE ANNOTAZIONI D'UFFICIO	
DATA PROT. N°	1 110016955
Consigliata dal Dott. Ing. MARIO VILLA (Trib. n. 100000 del 1965)	
Iscritto all'Albo degli Ingegneri della Provincia di Milano	
DATA	31 Dicembre 1965
Firma:	[Signature]

ISTIT. TO POSSESSIONE CALLO STAO