


NUOVO CATASTO EDILIZIO URBANO

(R. DECRETO-LEGGE 12 APRILE 1999, N. 66)

Planimetria dell'immobile situato nel Comune di Lodi Via Rimembranza
Ditta Gestione Casa Per Lavoratori - Roma - Via Bissolati 24
Allegata alla dichiarazione presentata all'Ufficio Tecnico Erariale di Milano

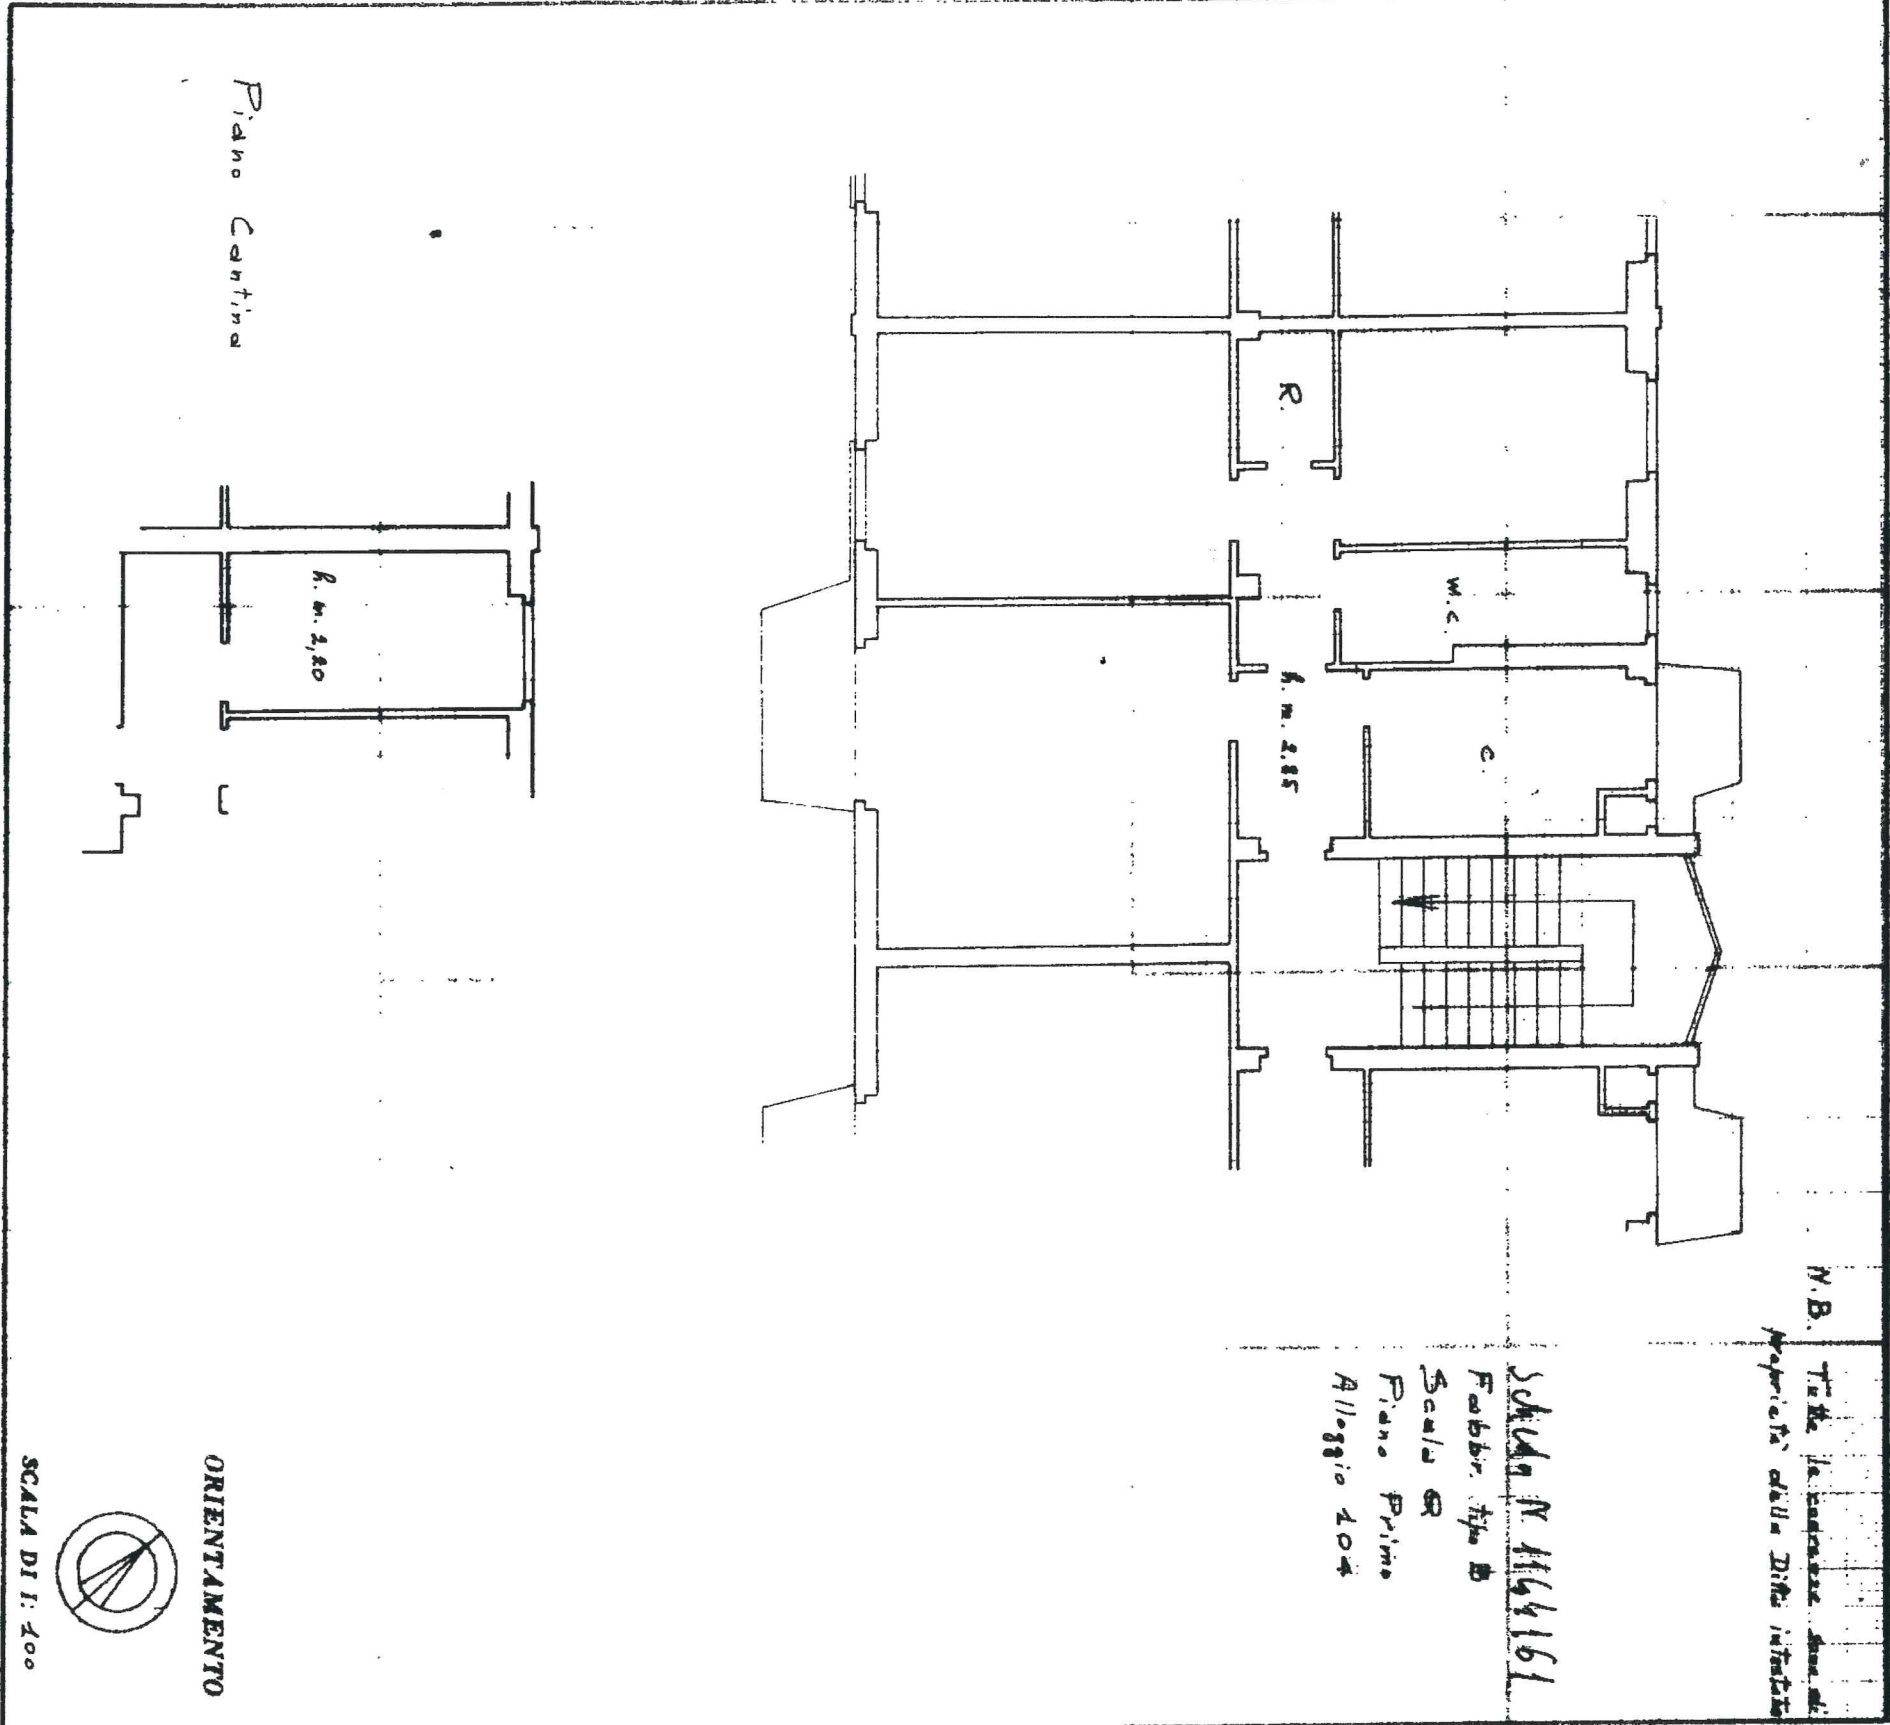

Catasto dei Fabbricati - Situazione al 23/09/2021 - Comune di LODI(E648) - < Foglio: 64 Particella: 110 - Subalterno 16 >
VIALE CALABRIA n. 5 piano: 1-S1 interno: 104 scala: Q;

SPAZIO RISERVATO PER LE ANNOTAZIONI D'UFFICIO	
DATA PROT. N°	



Completata dal Dott. Ing. Mario Villa
(Tecnico incaricato dal Comune di Milano)
Iscritto all'Albo degli Ingegneri n. 1998
della Provincia di Milano
DATA 24-12-1965
Firma: