

MODULARIO
F. - Cat. S. T. - 215



MINISTERO DELLE FINANZE

DIREZIONE GENERALE DEL CATASTO E DEI SERVIZI TECNICI ERARIALI

Lire
20

NUOVO CATASTO EDILIZIO URBANO

(N. DECRETO-LEGGE 13 APRILE 1998, N. 65)


Planimetria dell'immobile situato nel Comune di S. Angelo Lodigiano

Via Marconi

Ditta Istituto Anonimo per la Casa Popolare della Provincia di Milano V.le Ruggiero, 26 MILANO

Allegata alla dichiarazione presentata all'Ufficio Tecnico Erariale di

MILANO

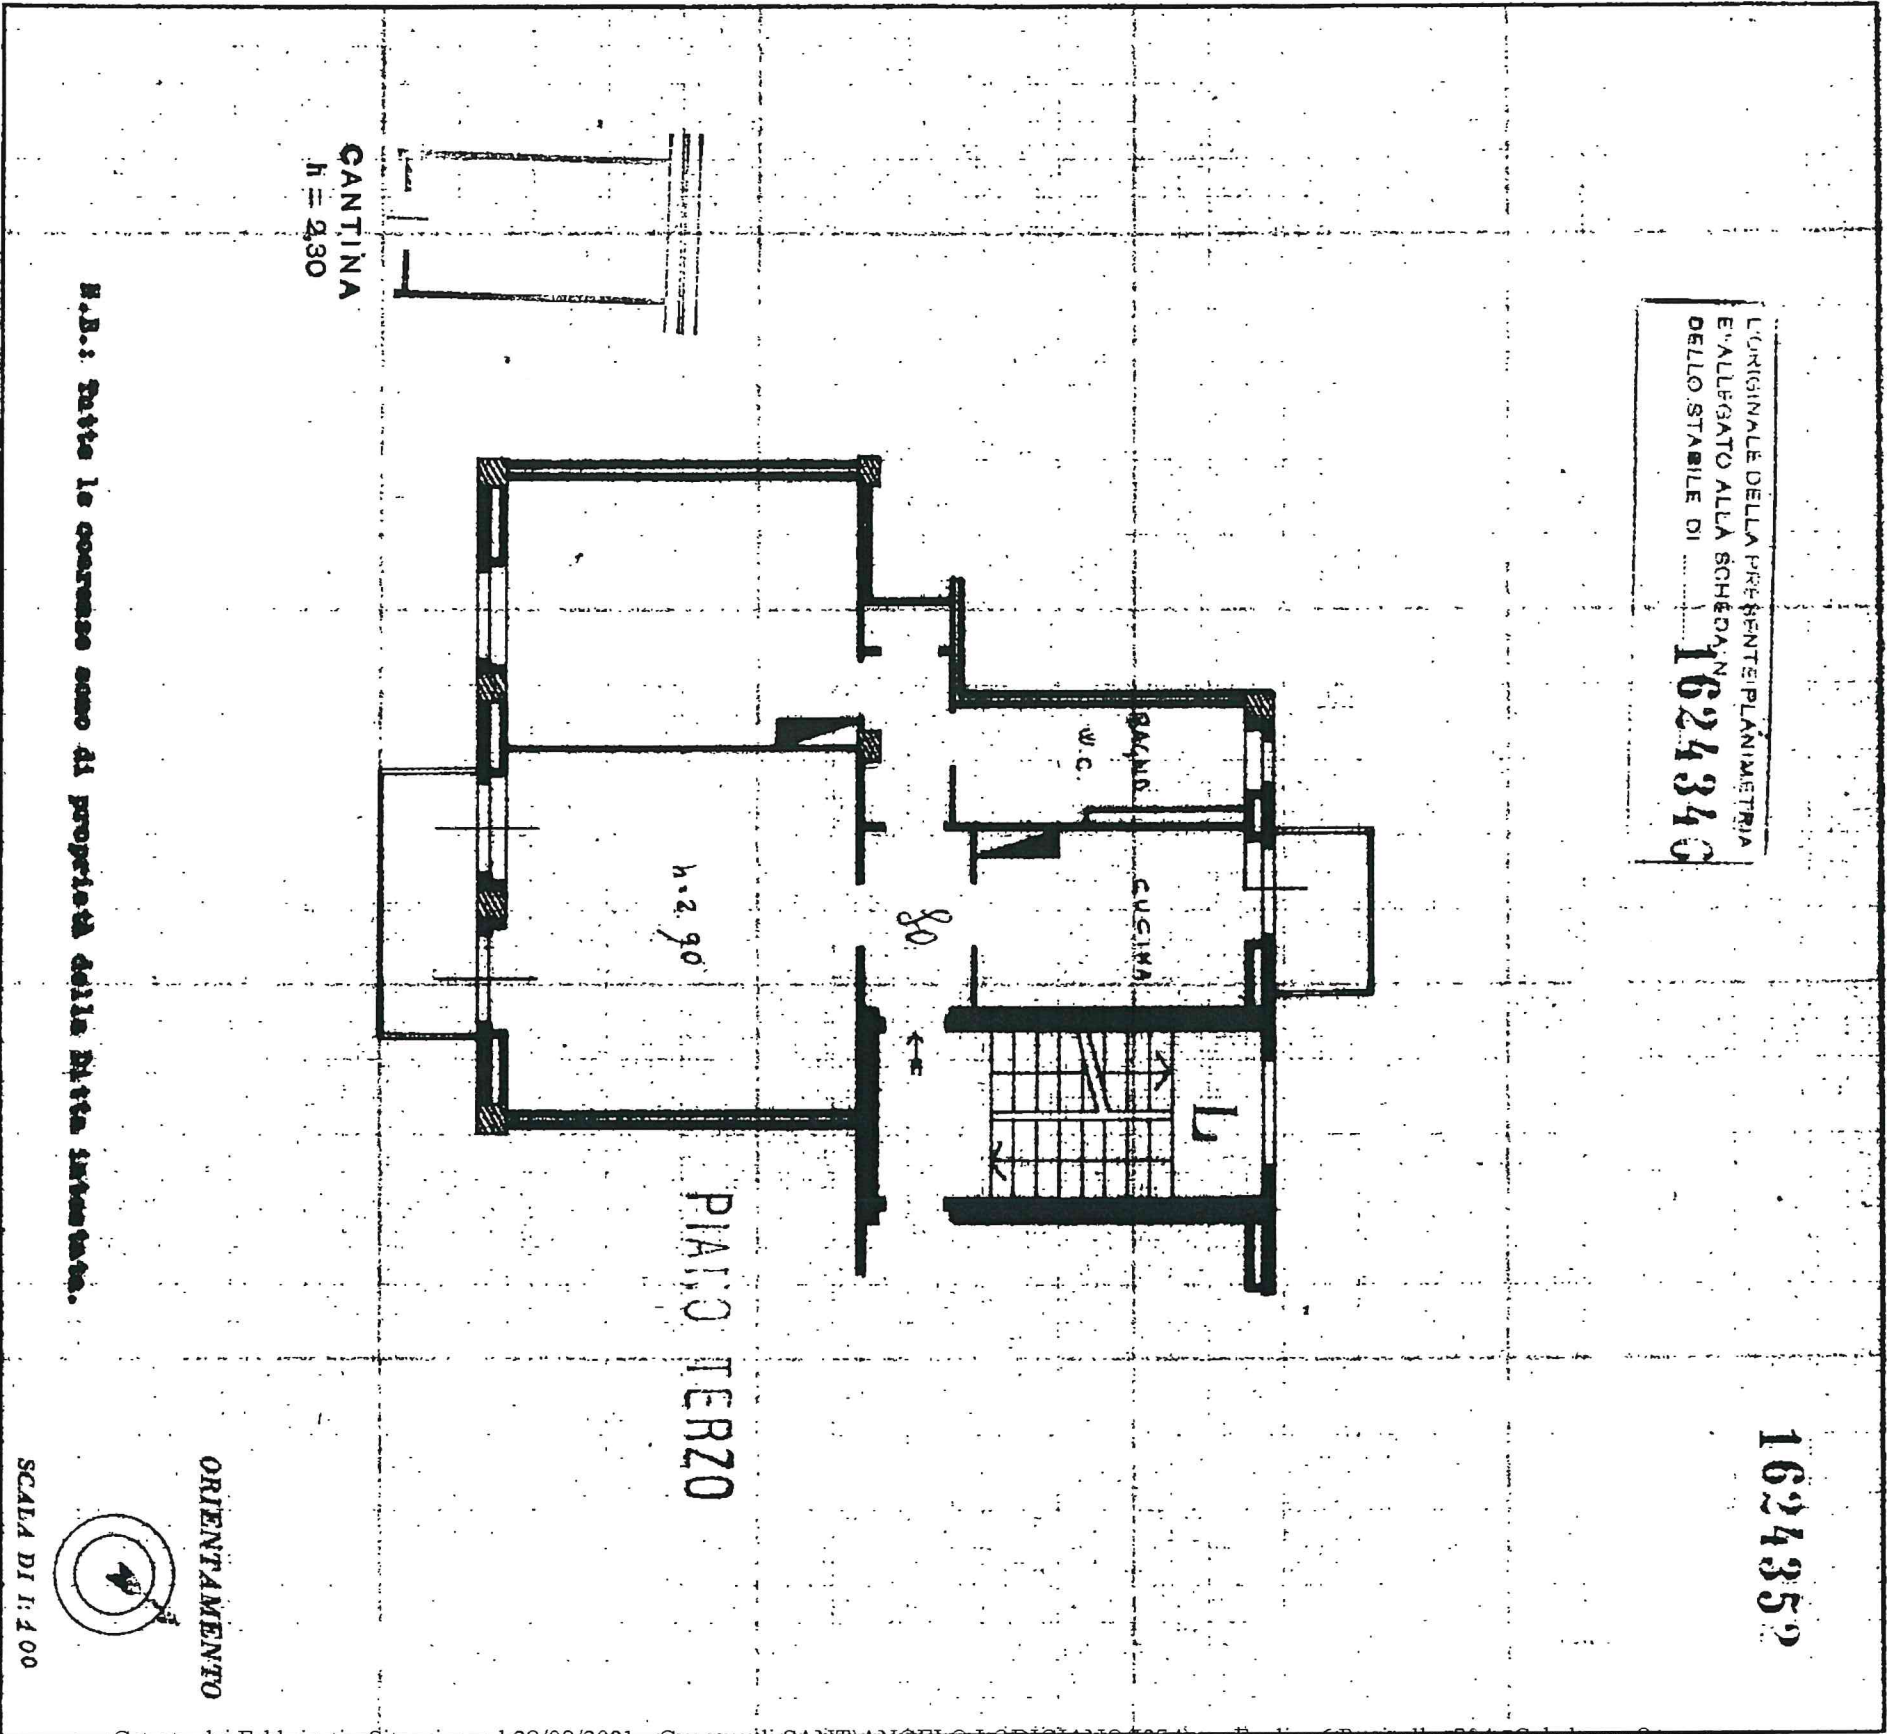

Catasto dei Fabbricati - Situazione al 28/09/2021 - Comune di SANT'ANGELO LODIGIANO(1274) - < Foglio: 6 Particella: 704 - Subalterno 8 >
VIA GUGLIELMO MARCONI piano: 3-S1 interno: 80 scala: L;

SPAZIO RISERVATO PER LE ANNOTAZIONI D'UFFICIO

DATA 27/04/1968
PROT. N° 217

ISTITUTO POLIGRAFICO DELLO STATO

Compilata dal Dott. ING. (Titolo, nome e cognome del tecnico)

MARIO VITALI

Iscritto all'Albo degli Ingegneri della Provincia di Milano

DATA 31 Dicembre 1989

Firma:

M. Vitali