

MODULARIO
F. - Cat. S. T. - 216

MOD. B (Nuovo Catasto Edilizio Urbano)



MINISTERO DELLE FINANZE
DIREZIONE GENERALE DEL CATASTO E DEI SERVIZI TECNICI ERARIALI

Lire
20

13
13
NUOVO CATASTO EDILIZIO URBANO


(R. DECRETO-LEGGE 13 APRILE 1950, N. 659)

Planimetria dell'immobile situato nel Comune di S. Angelo Lodigiano

Via Marconi

Ditta Istitute Autonomo per le Case Popolari della Provincia di Milano V.le Romagna, 26 MILANO

Allegata alla dichiarazione presentata all'Ufficio Tecnico Erariale di MILANO

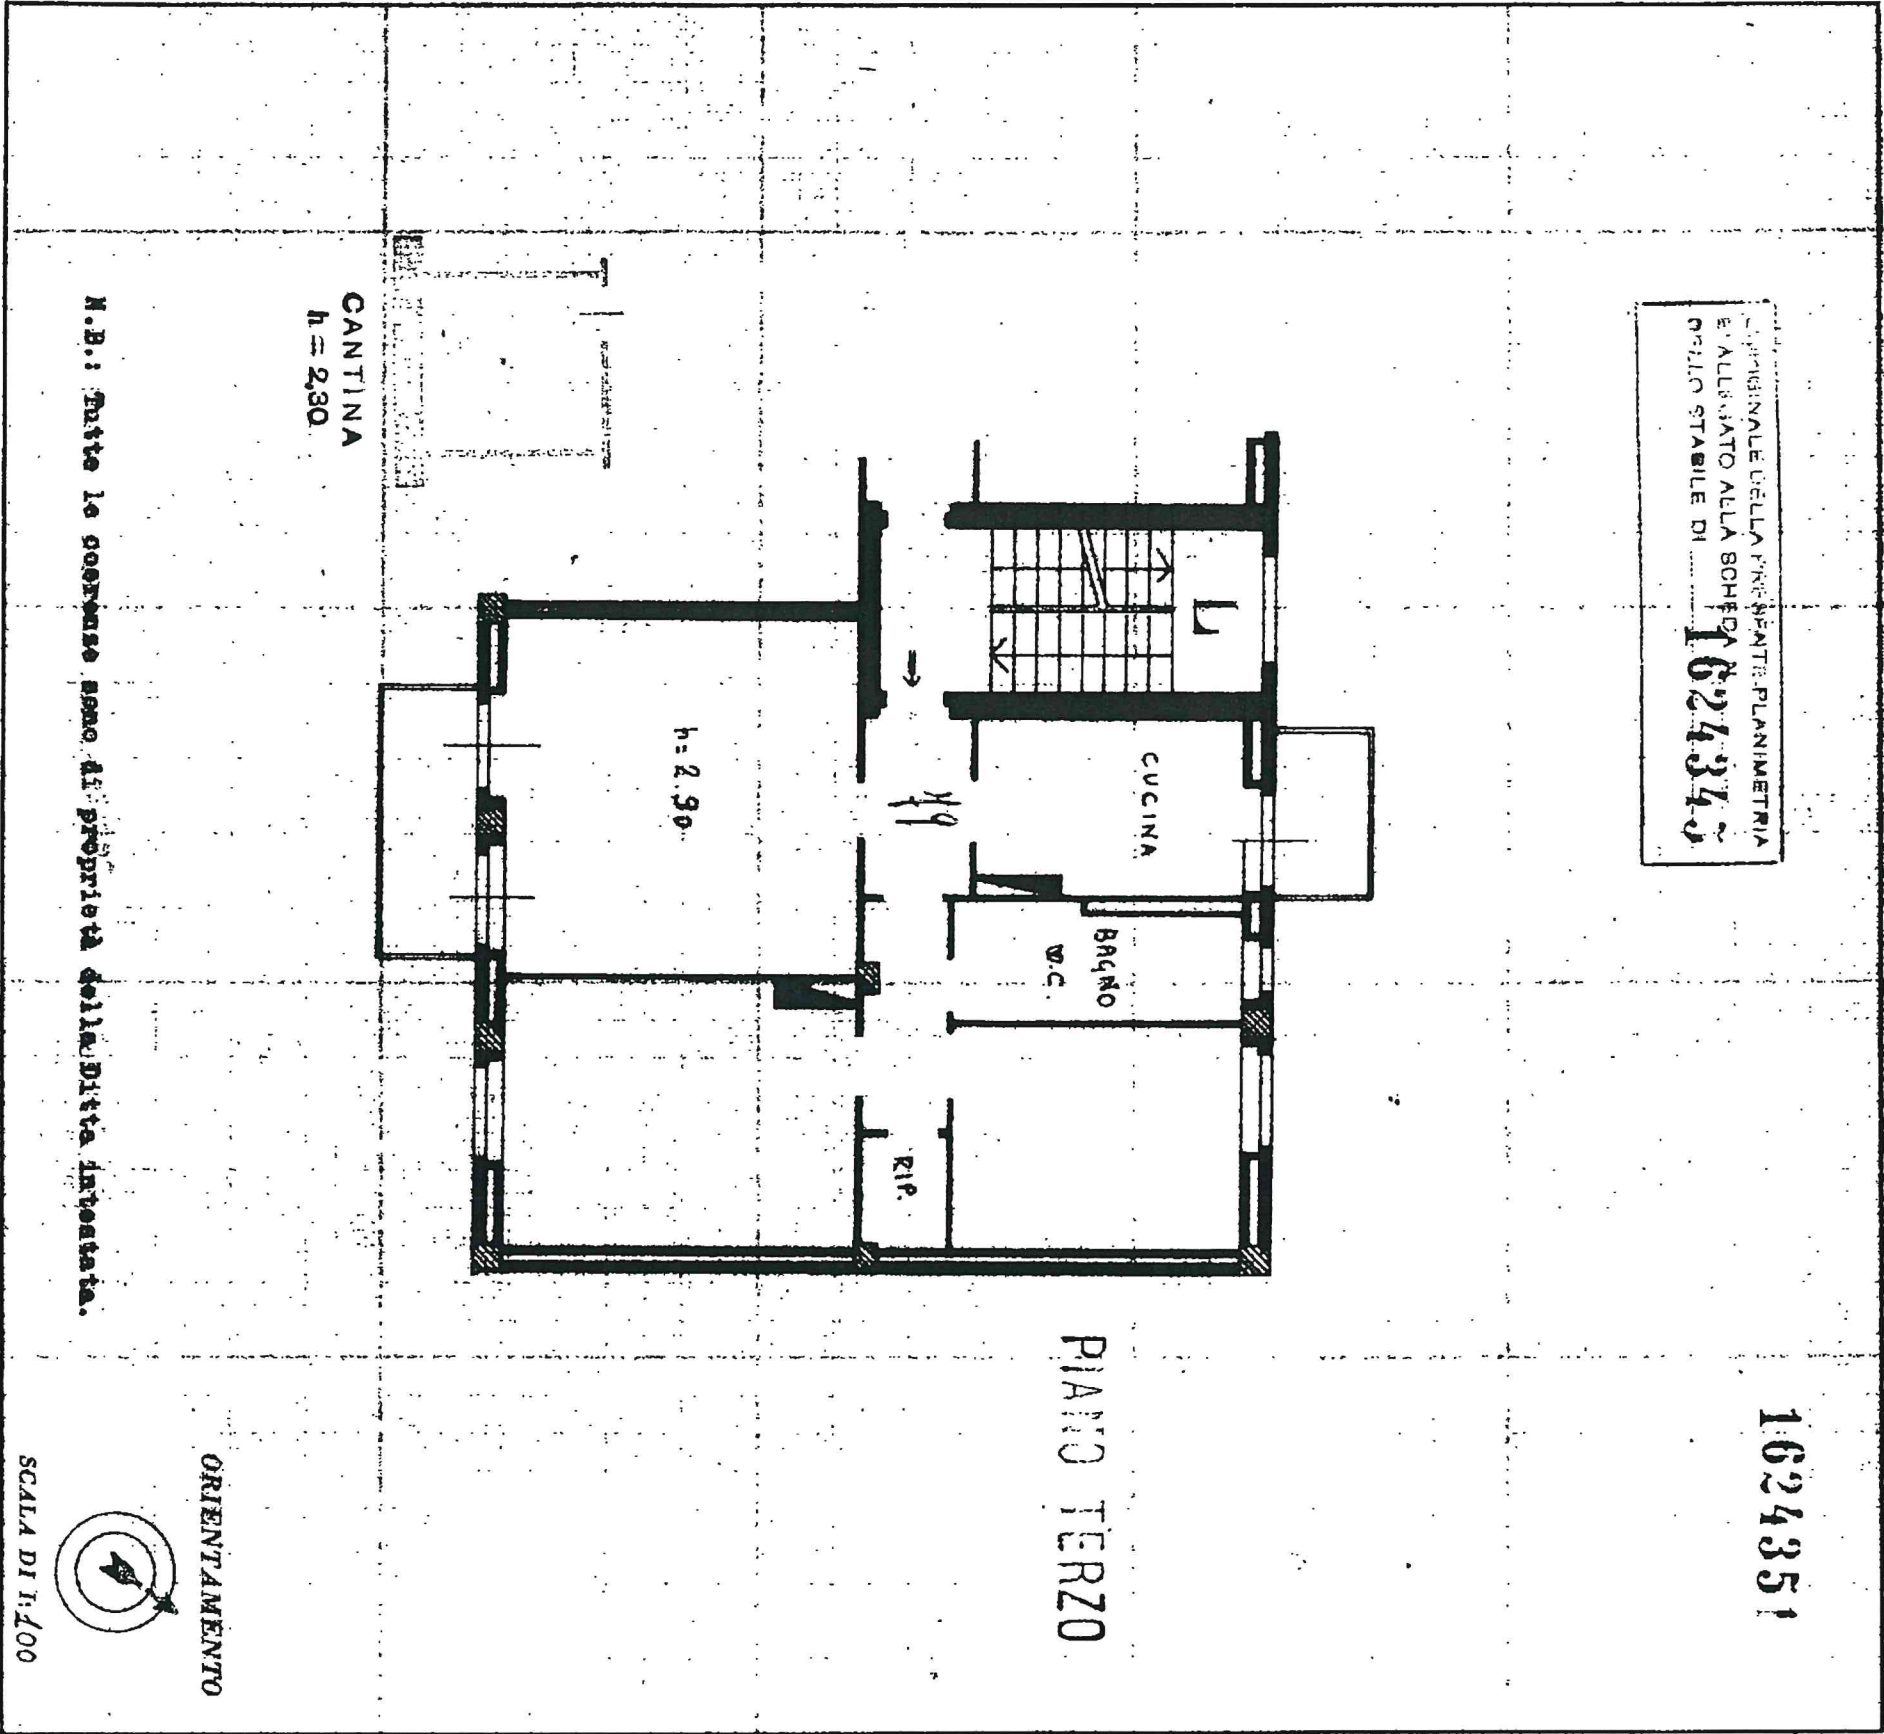

Catasto dei Fabbricati - Situazione al 28/09/2021 - Comune di SANI ANGELO LODIGIANO(12/4) - < Foglio: 6 Particella: 704 - Subalterno 7 >
VIA GUGLIELMO MARCONI piano: 3-S1 interno: 79 scala: L;

SPAZIO RISERVATO PER LE ANNOTAZIONI D'UFFICIO

DATA 27 09 1968
PROT. N° 216

Compilata dal Dott. Ing.

MARIO VILLA (Firma e cognome del tecnico)

Iscritto all'Albo de gli Ingegneri della Provincia di Milano

DATA 31 Dicembre 1968

Firma:

ISTITUTO POLIGRAFICO DELLO STATO