

MODULARIO
F. - Cat. S. T. - 313

MOD. B (Nuovo Catasto Edilizio Urbano)



MINISTERO DELLE FINANZE
DIREZIONE GENERALE DEL CATASTO E DEI SERVIZI TECNICI ERARIALI

Lire
20


81. NUOVO CATASTO EDILIZIO URBANO

(R. DECRETO-LEGE 11 APRILE 1959, N. 663)

Planimetria dell'immobile situato nel Comune di S. Angelo Lodigiano Via Marconi

Ditta Istituto Autonomo per la Casa Popolari della Provincia di Milano V.le Romagna, 26 MILANO

Allegata alla dichiarazione presentata all'Ufficio Tecnico Erariale di MILANO

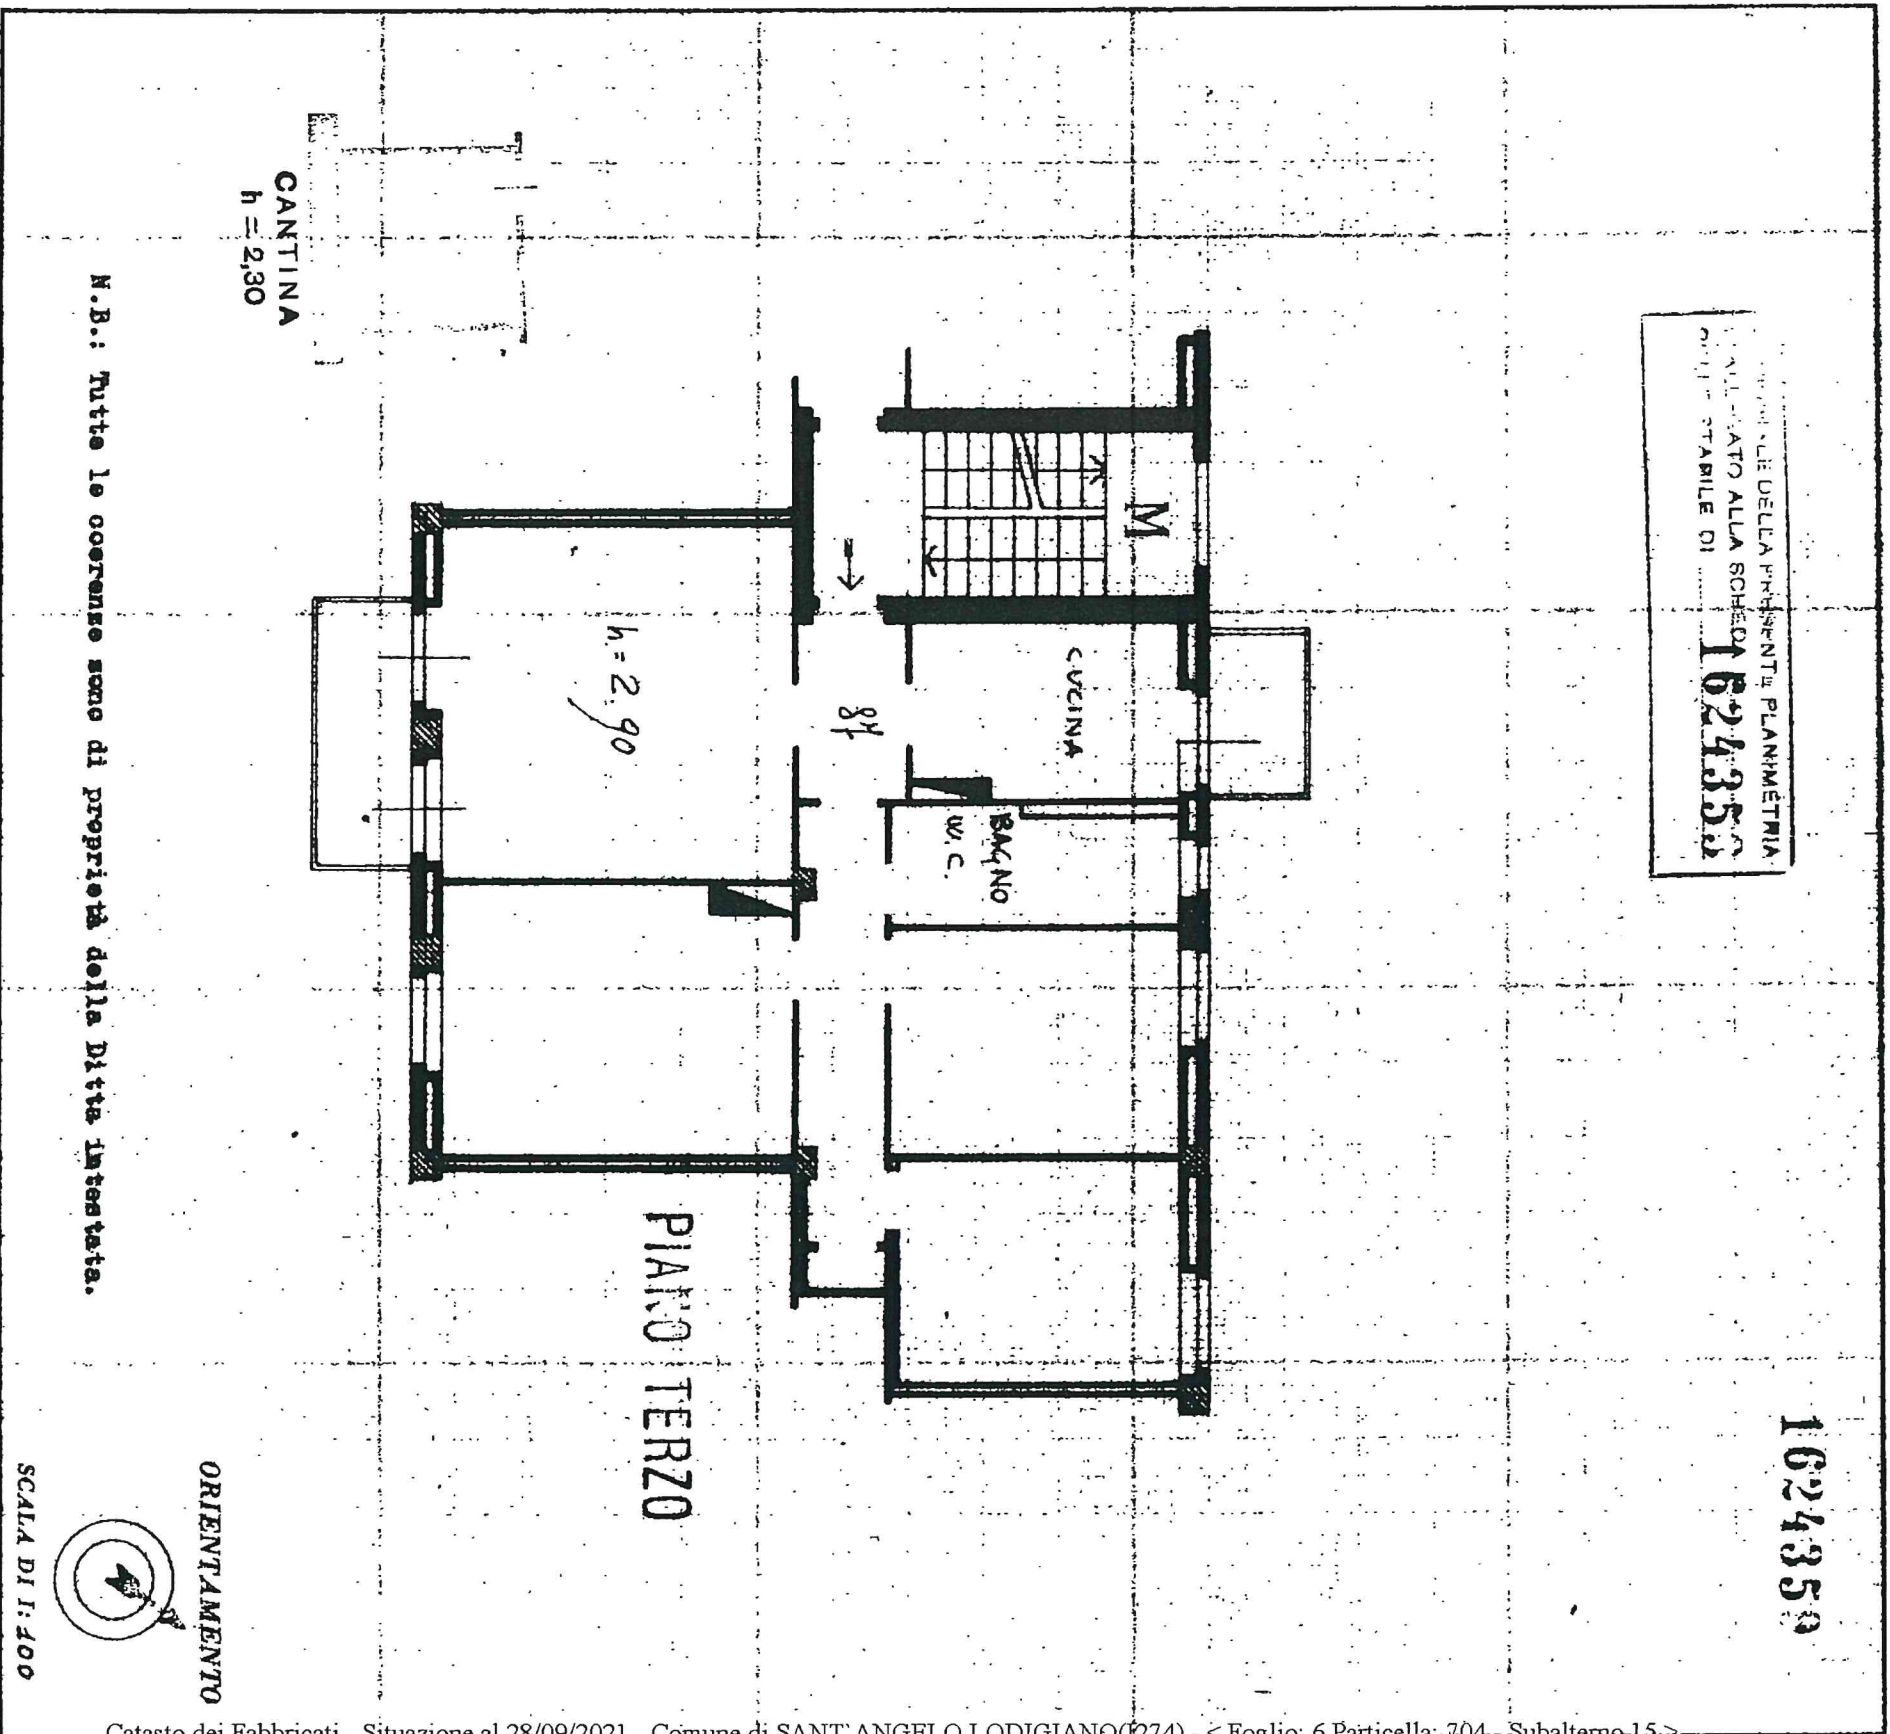

N.B.: Tutte le coerenze sono di proprietà della Ditta intestata.

SCALA DI 1:400

SPAZIO RISERVATO PER LE ANNOTAZIONI D'UFFICIO

DATA 27 APR 1968
PROT. N° 224

15

Compilata dal Dott. Ing. (Titolare, nome e cognome del tecnico)
MARIO VILLA

Iscritto all'Albo degli Ingegneri
della Provincia di Milano

DATA 31 Dicembre 1968

Firma:

ISTITUTO POPOLARE DELLO STATO