

MODULARIO
F. - Cat. S. T. - 315



MINISTERO DELLE FINANZE

DIREZIONE GENERALE DEL CATASTO E DEI SERVIZI TECNICI ERARIALI


MOD. B (Nuovo Catasto Edilizio Urbano)

Lire
20

NUOVO CATASTO EDILIZIO URBANO

(R. DECRETO-LEGE 13 APRILE 1959, N. 685)

Planimetria dell'immobile situato nel Comune di **S. Angelo Lodigiano** Via **Marconi**
Data **28/09/2021** per la **Casa Popolare della Provincia di Milano** di **Milano** V.le **Rossini**, 26 **MILANO**
Allegata alla dichiarazione presentata all'Ufficio Tecnico Erariale di **MILANO**

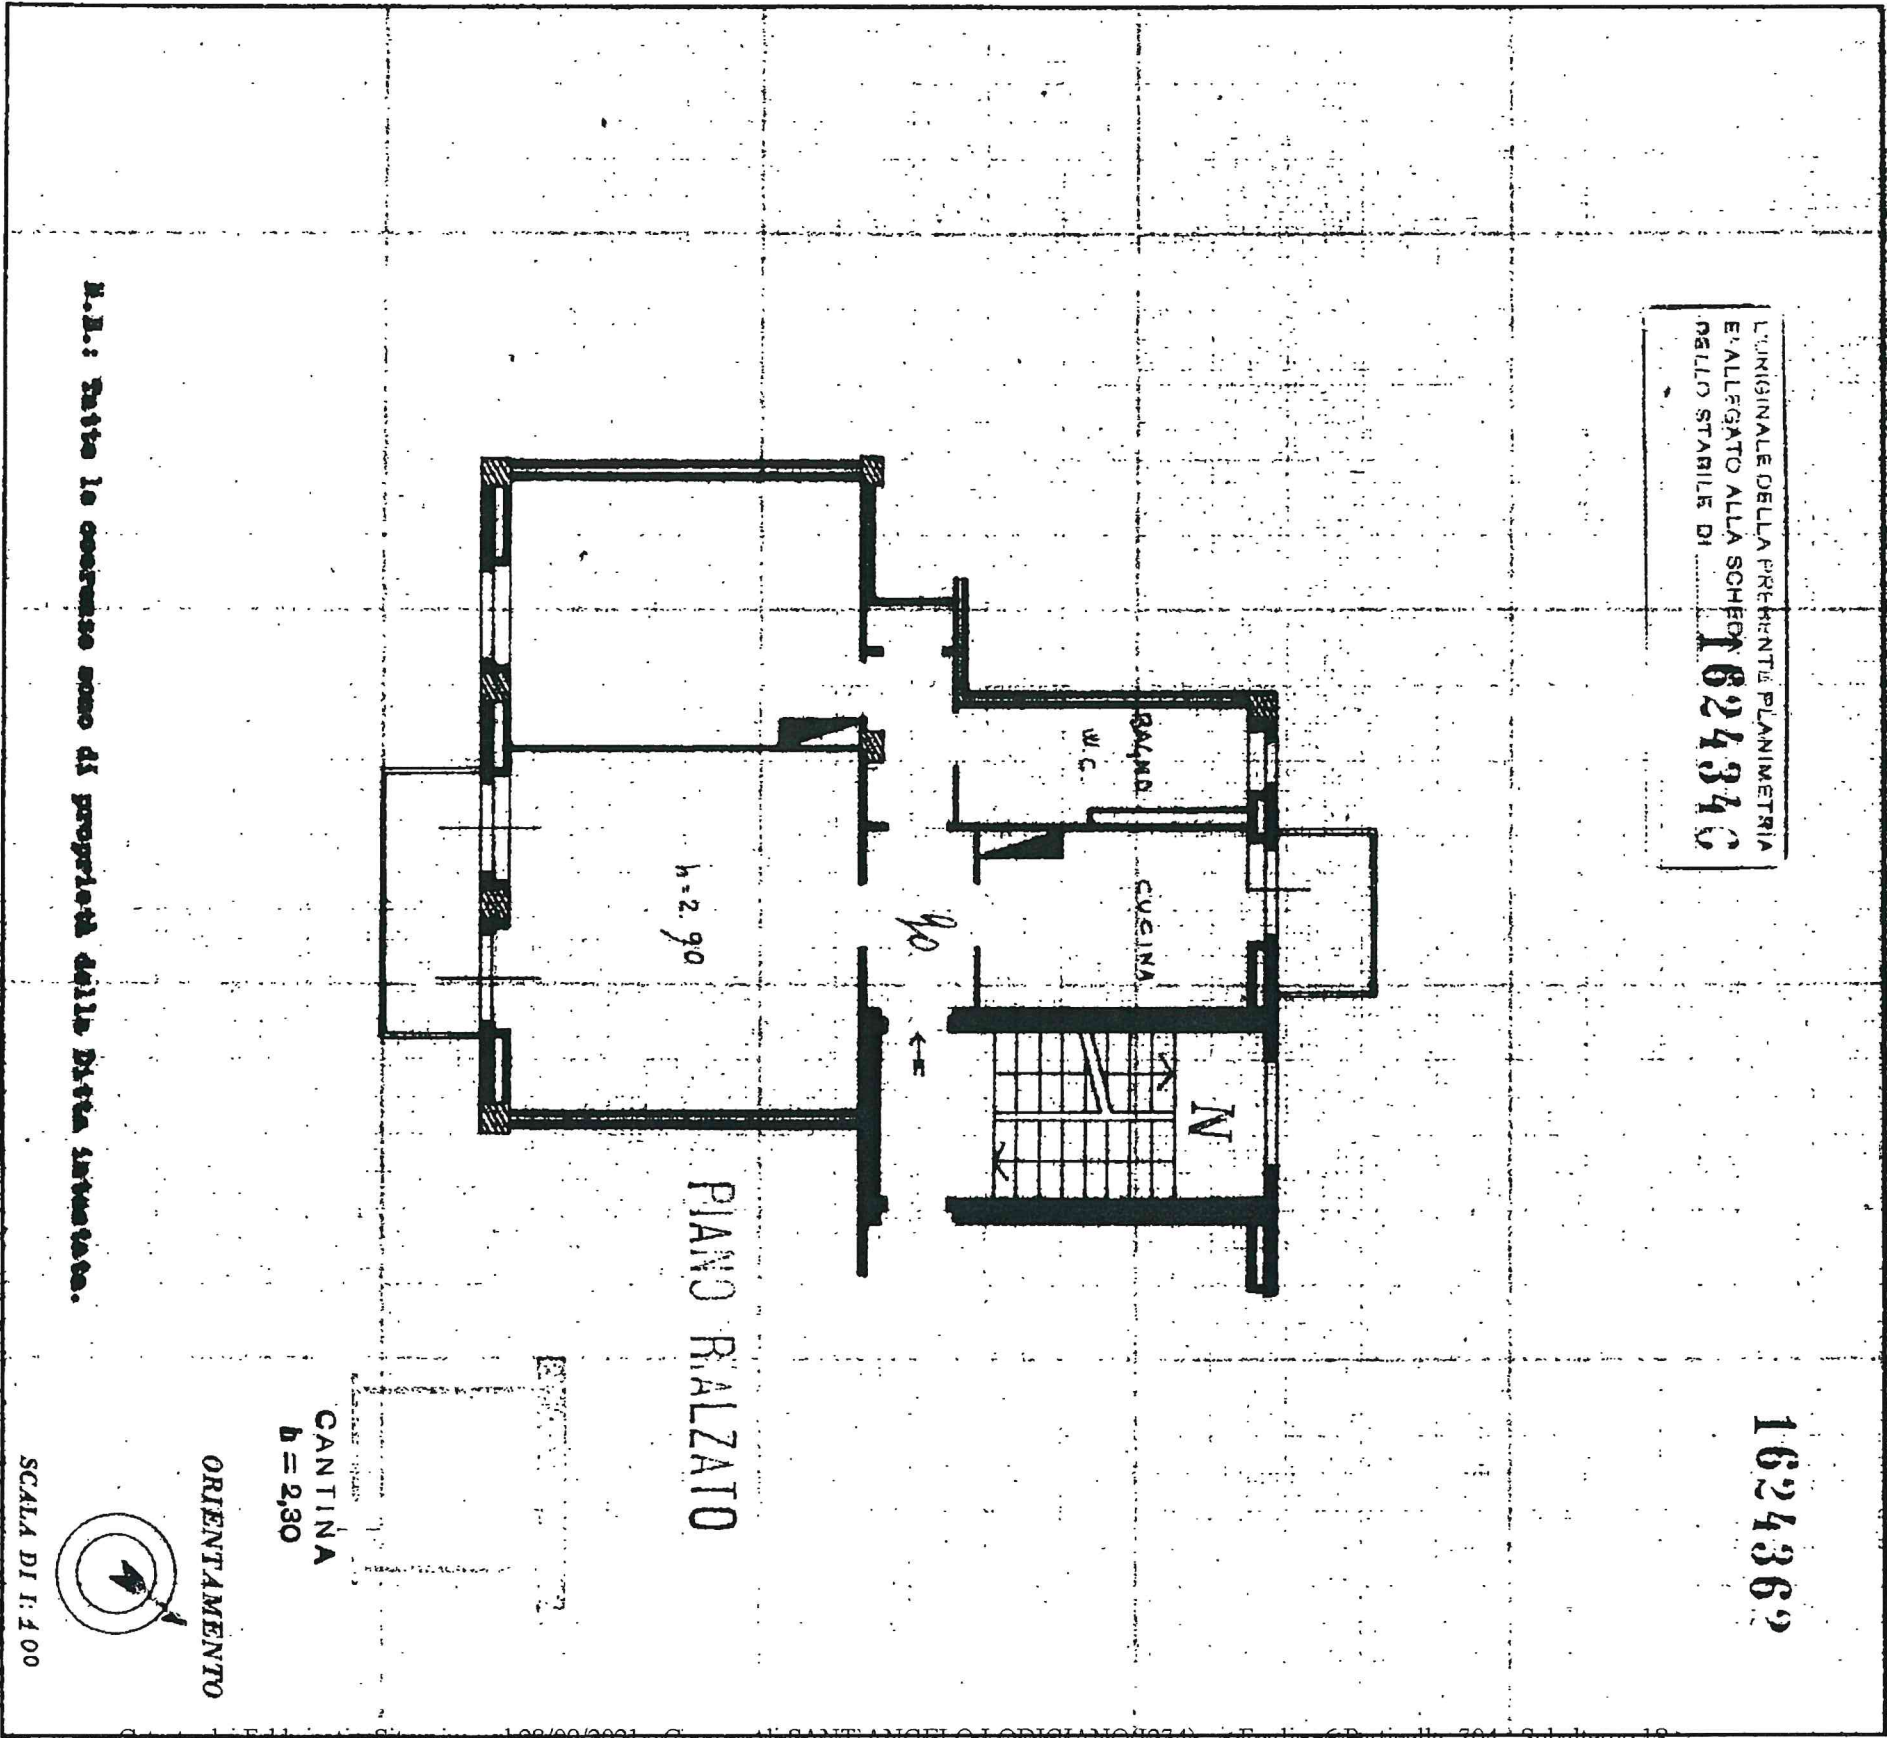

Catasto dei Fabbricati - Situazione al 28/09/2021 - Comune di SANT'ANGELO LODIGIANO(1274) - < Foglio: 6 Particella: 704 - Subalterno 18 >
VIA GUGLIELMO MARCONI piano: T-S1 interno: 90 scala: N;

SPAZIO RISERVATO PER LE ANNOTAZIONI D'UFFICIO

DATA **27/09/1968**
PROT. N° **2227**

ISTITUTO POLIGRAFICO DELLO STATO

Compilata dal **Dot. Ing. MARIO VILLA**

(Titolo, nome e cognome del tecnico)

Iscritto all'Albo dei **Geometri**
della Provincia di **Milano**

DATA **31 Dicembre 1968**

Firma: