

MODULARIO
F. - Cat. S. T. - 315



MINISTERO DELLE FINANZE

DIREZIONE GENERALE DEL CATASTO E DEI SERVIZI TECNICI ERARIALI

Mod. B (Nuovo Catasto Edilizio Urbano)

Lire
20

NUOVO CATASTO EDILIZIO URBANO


(R. DECRETO-LEGGI 18 APRILE 1959, N. 682)

Planimetria dell'immobile situato nel Comune di S. Angelo Lodigiano

Via Marconi

Data 27/04/1968 per la Casa Regalari della Provincia di Milano V.le Donaghi, 26 MILANO

Allegata alla dichiarazione presentata all'Ufficio Tecnico Erariale di MILANO

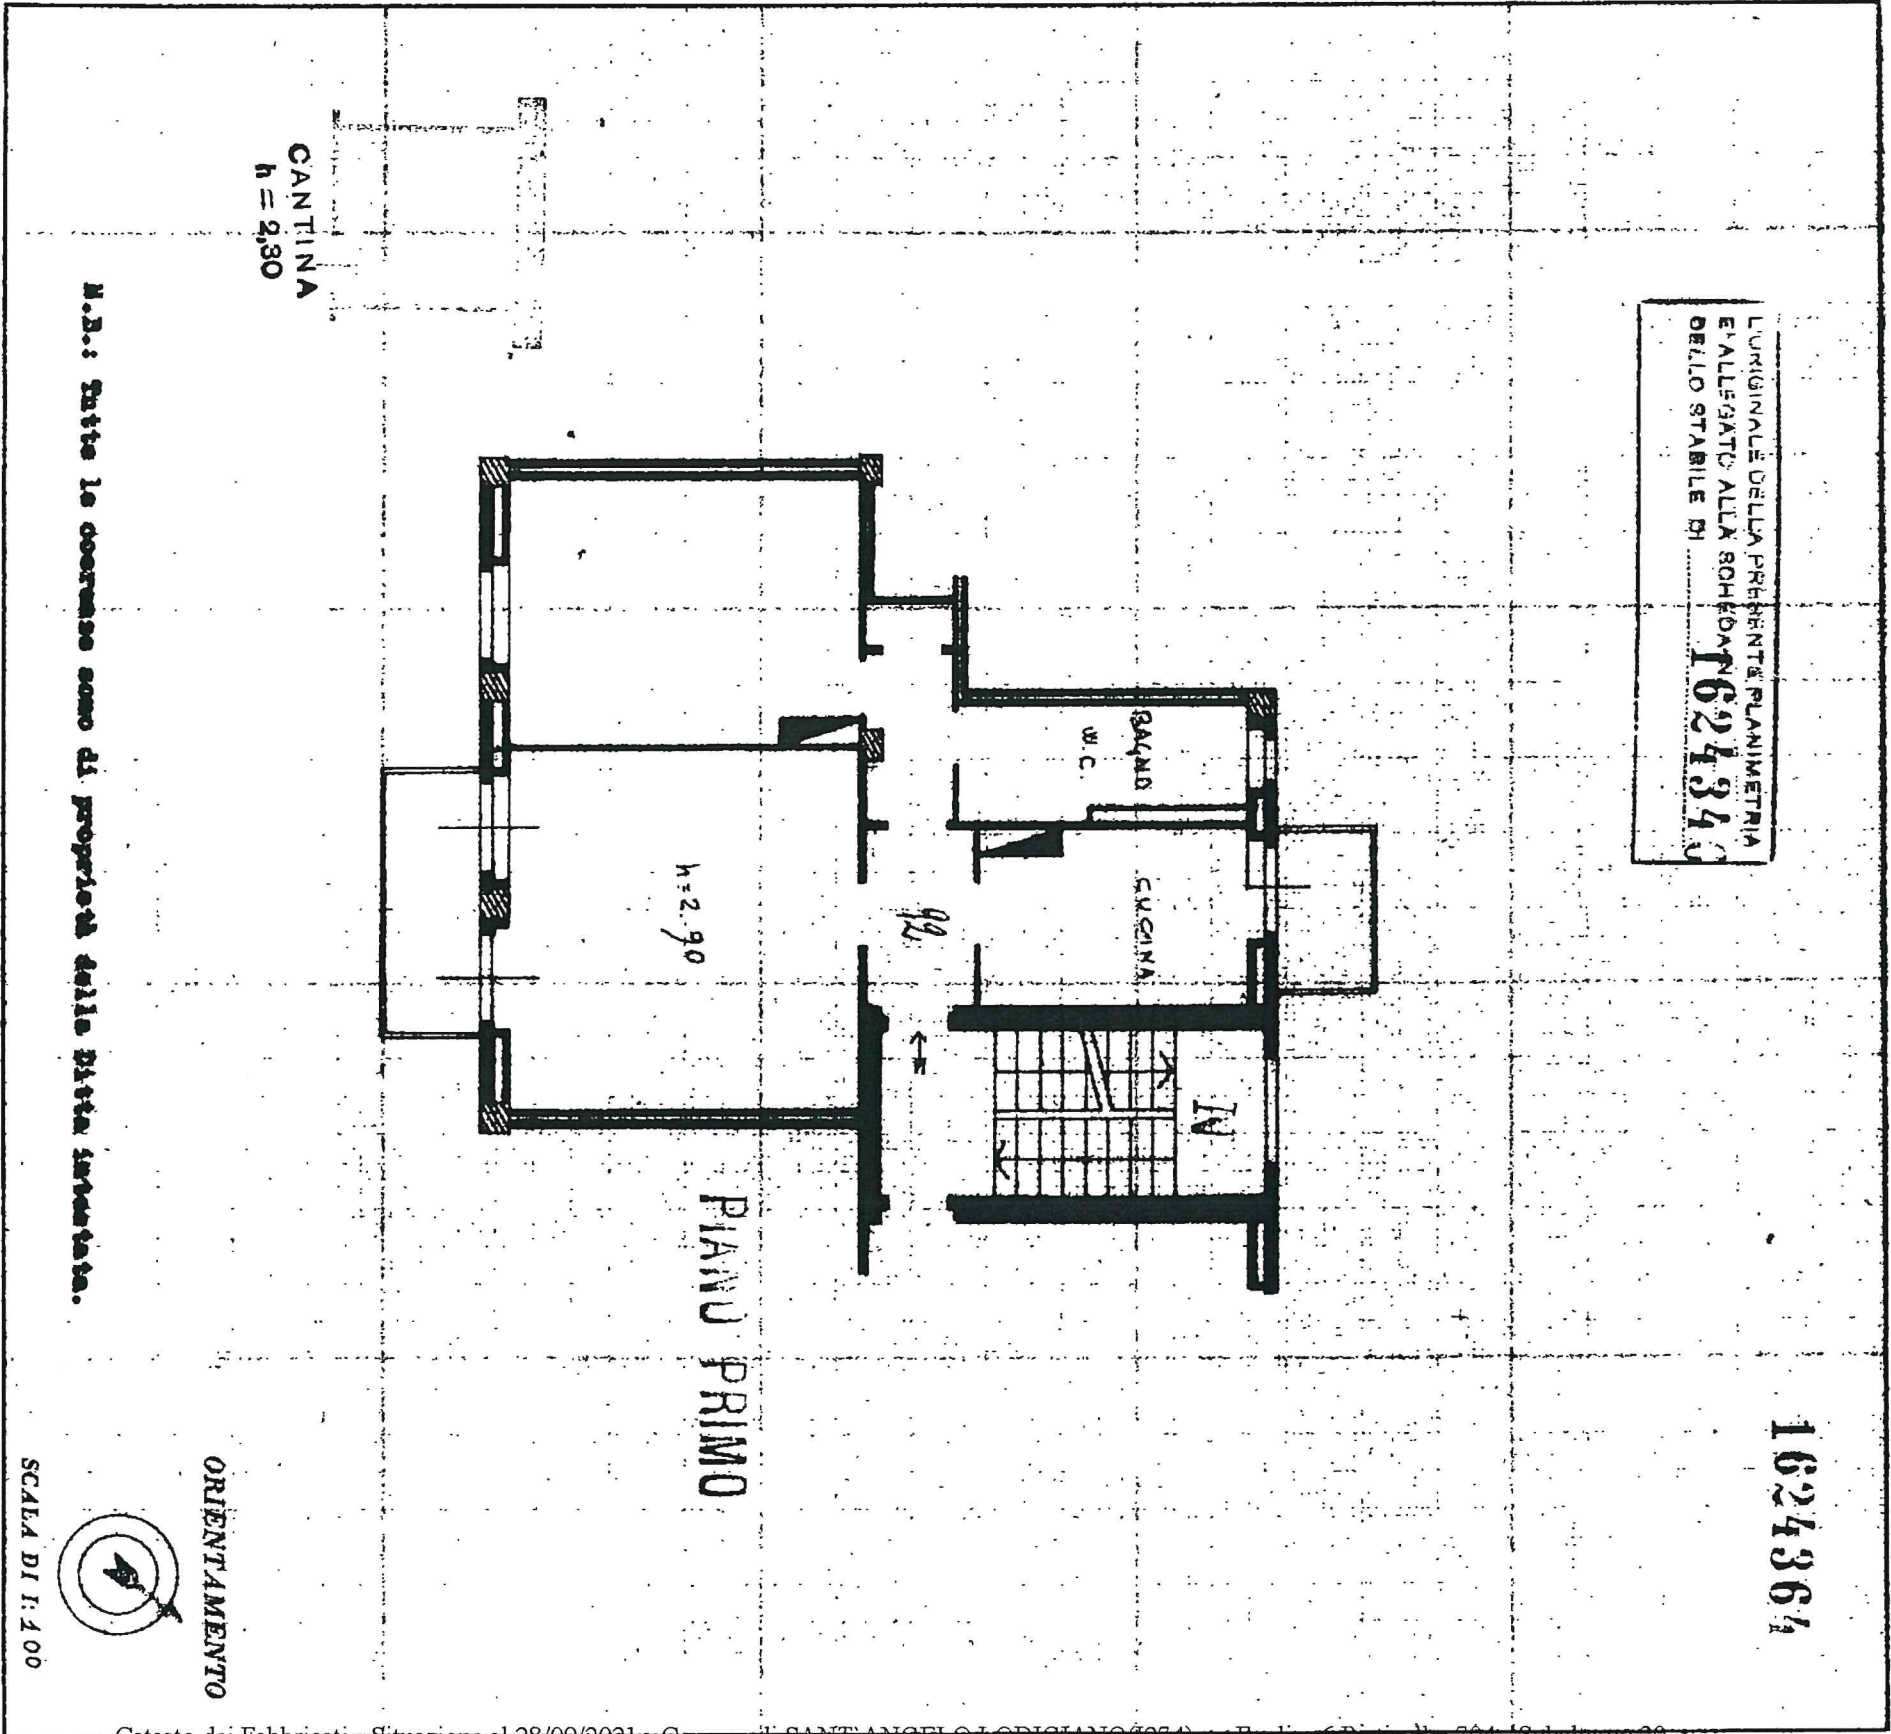

Catasto dei Fabbricati - Situazione al 28/09/2021 - Comune di SANT'ANGELO LODIGIANO(1274) - < Foglio: 6 Particella: 704 - Subalterno 20 >
VIA GUGLIELMO MARCONI piano: 1-S1 interno: 92 scala: N;

SPAZIO RISERVATO PER LE ANNOTAZIONI D'UFFICIO	
DATA 27/04/1968 PROT. N° 229	

Compilata dal Dott. Ing. (Titolo, nome e cognome del tecnico)	MARIO VILLA
Iscritto all'Albo degli Ingegneri della Provincia di Milano	
DATA 31 Dicembre 1989	
Firma:	M. Villa

ISTITUTO POLIGRAFICO DELLO STATO