



Dichiarazione protocollo n. del	
Comune di Pavia	
Via Egisto Cagnoni	
civ. 17	
Identificativi Catastali:	Compilata da:
Sezione: B	Bizzo Giovanni
Foglio: 5	Iscritto all'albo:
Particella: 1565	Geometri
Subalterno: 123	Prov. Pavia
	N. 3927

Planimetria	
Scheda n. 1	Scala 1:200

PIANO TERZO

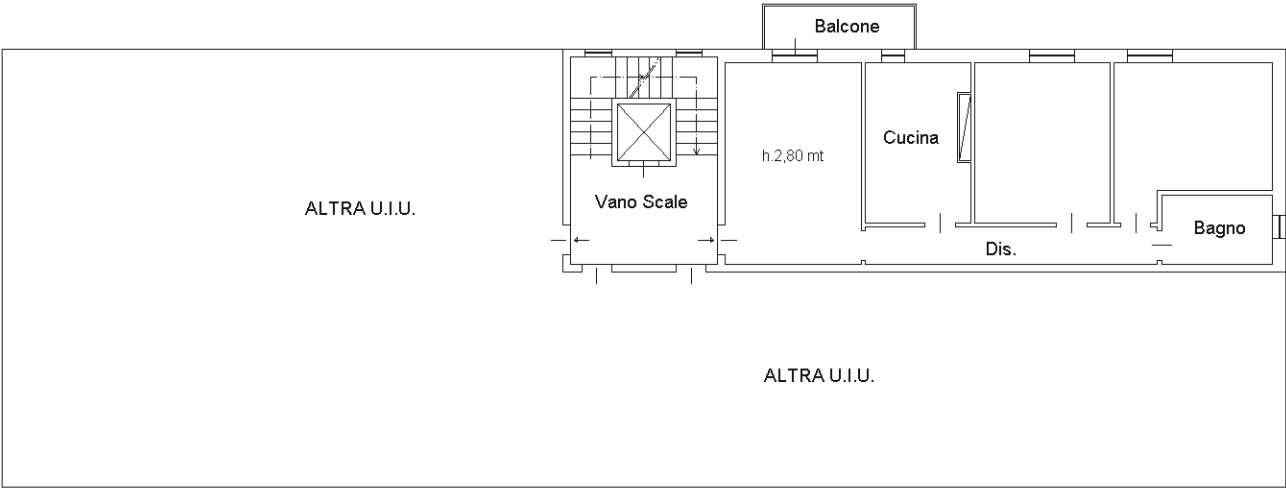

PIANO TERRA

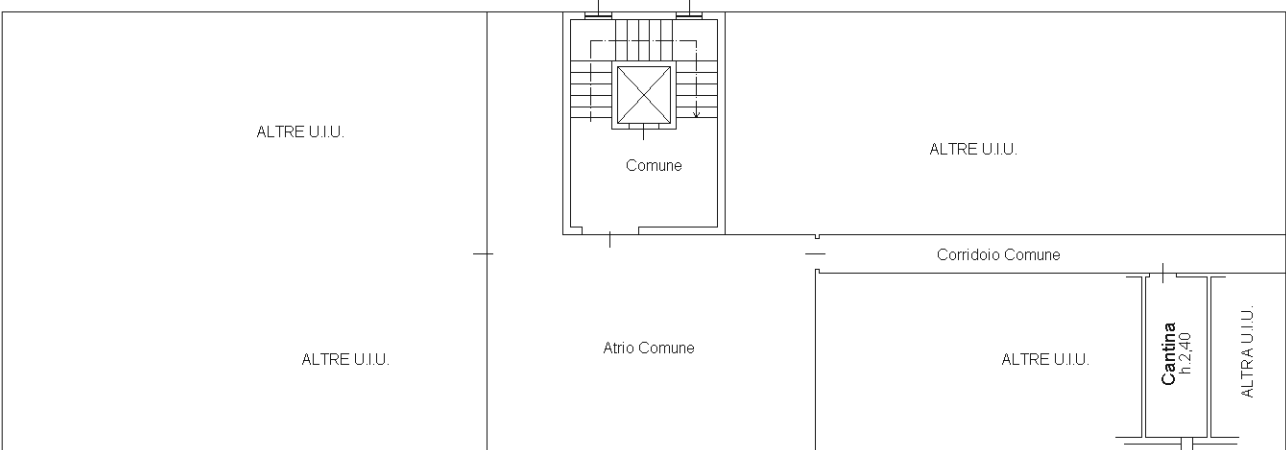



NUOVO CATASTO EDILIZIO URBANO


(R. DECRETO-LEGE 13 APRILE 1939, N. 652)

Lire
20
 Planimetria dell'immobile situato nel Comune di Pavia Via CAGNONI N. 17/B

 Ditta ISTITUTO AUT. CASE POPOLARI-PAVIA - COMUNE DI PAVIA PER L'AREA

 Allegata alla dichiarazione presentata all'Ufficio Tecnico Erariale di Pavia

0110 3902 / 5039

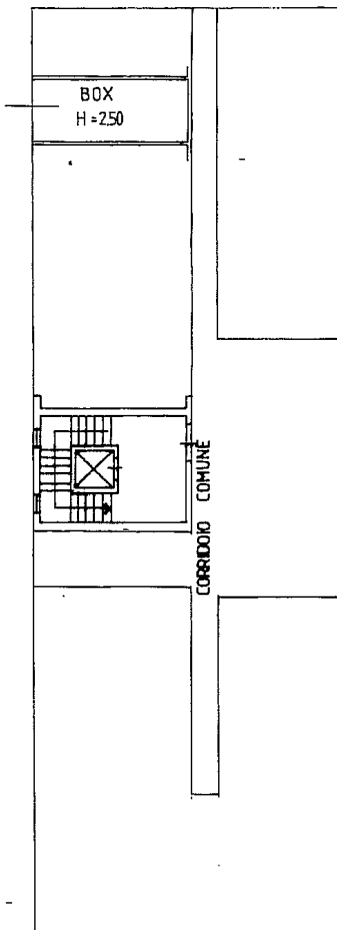

PIANO TERRA

ORIENTAMENTO



SCALA DI 1:200

SPAZIO RISERVATO PER LE ANNOTAZIONI D'UFFICIO

CATA

ROT. N°

 Catasto dei Fabbricati - Situazione al 25/02/2009 -
 VIA EGISTO CAGNONI n. 17 piano: T;

 PARTITA 22457 PN
 FOG. 5/B
 MAP. 730
 SUBALTERN. 104
Compilata dal Geom. GALAZZETTI BRUNO

(Titolo, nome e cognome del tecnico)

FUNZIONARIO I.A.C.P.Iscritto all'Albo dei PERITIdella Provincia di PAVIADATA 1 DIC. 1986Firma: [Signature]