



MINISTERO DELLE FINANZE

DIREZIONE GENERALE DEL CATASTO E DEI SERVIZI TECNICI ERARIALI

Mod. B (Nuovo Catasto Edilizio Urbano)

Lire
20


NUOVO CATASTO EDILIZIO URBANO

(R. DECRETO-LEGGI 13 APRILE 1950, N. 452)

Plantimetria dell'immobile situato nel Comune di Voghera
Ditta Gestione Case Per Lavoratori
Allegata alla dichiarazione presentata all'Ufficio Tecnico Erariale di Pavia

Scheda D al 1560296

0182 0004 / 0201

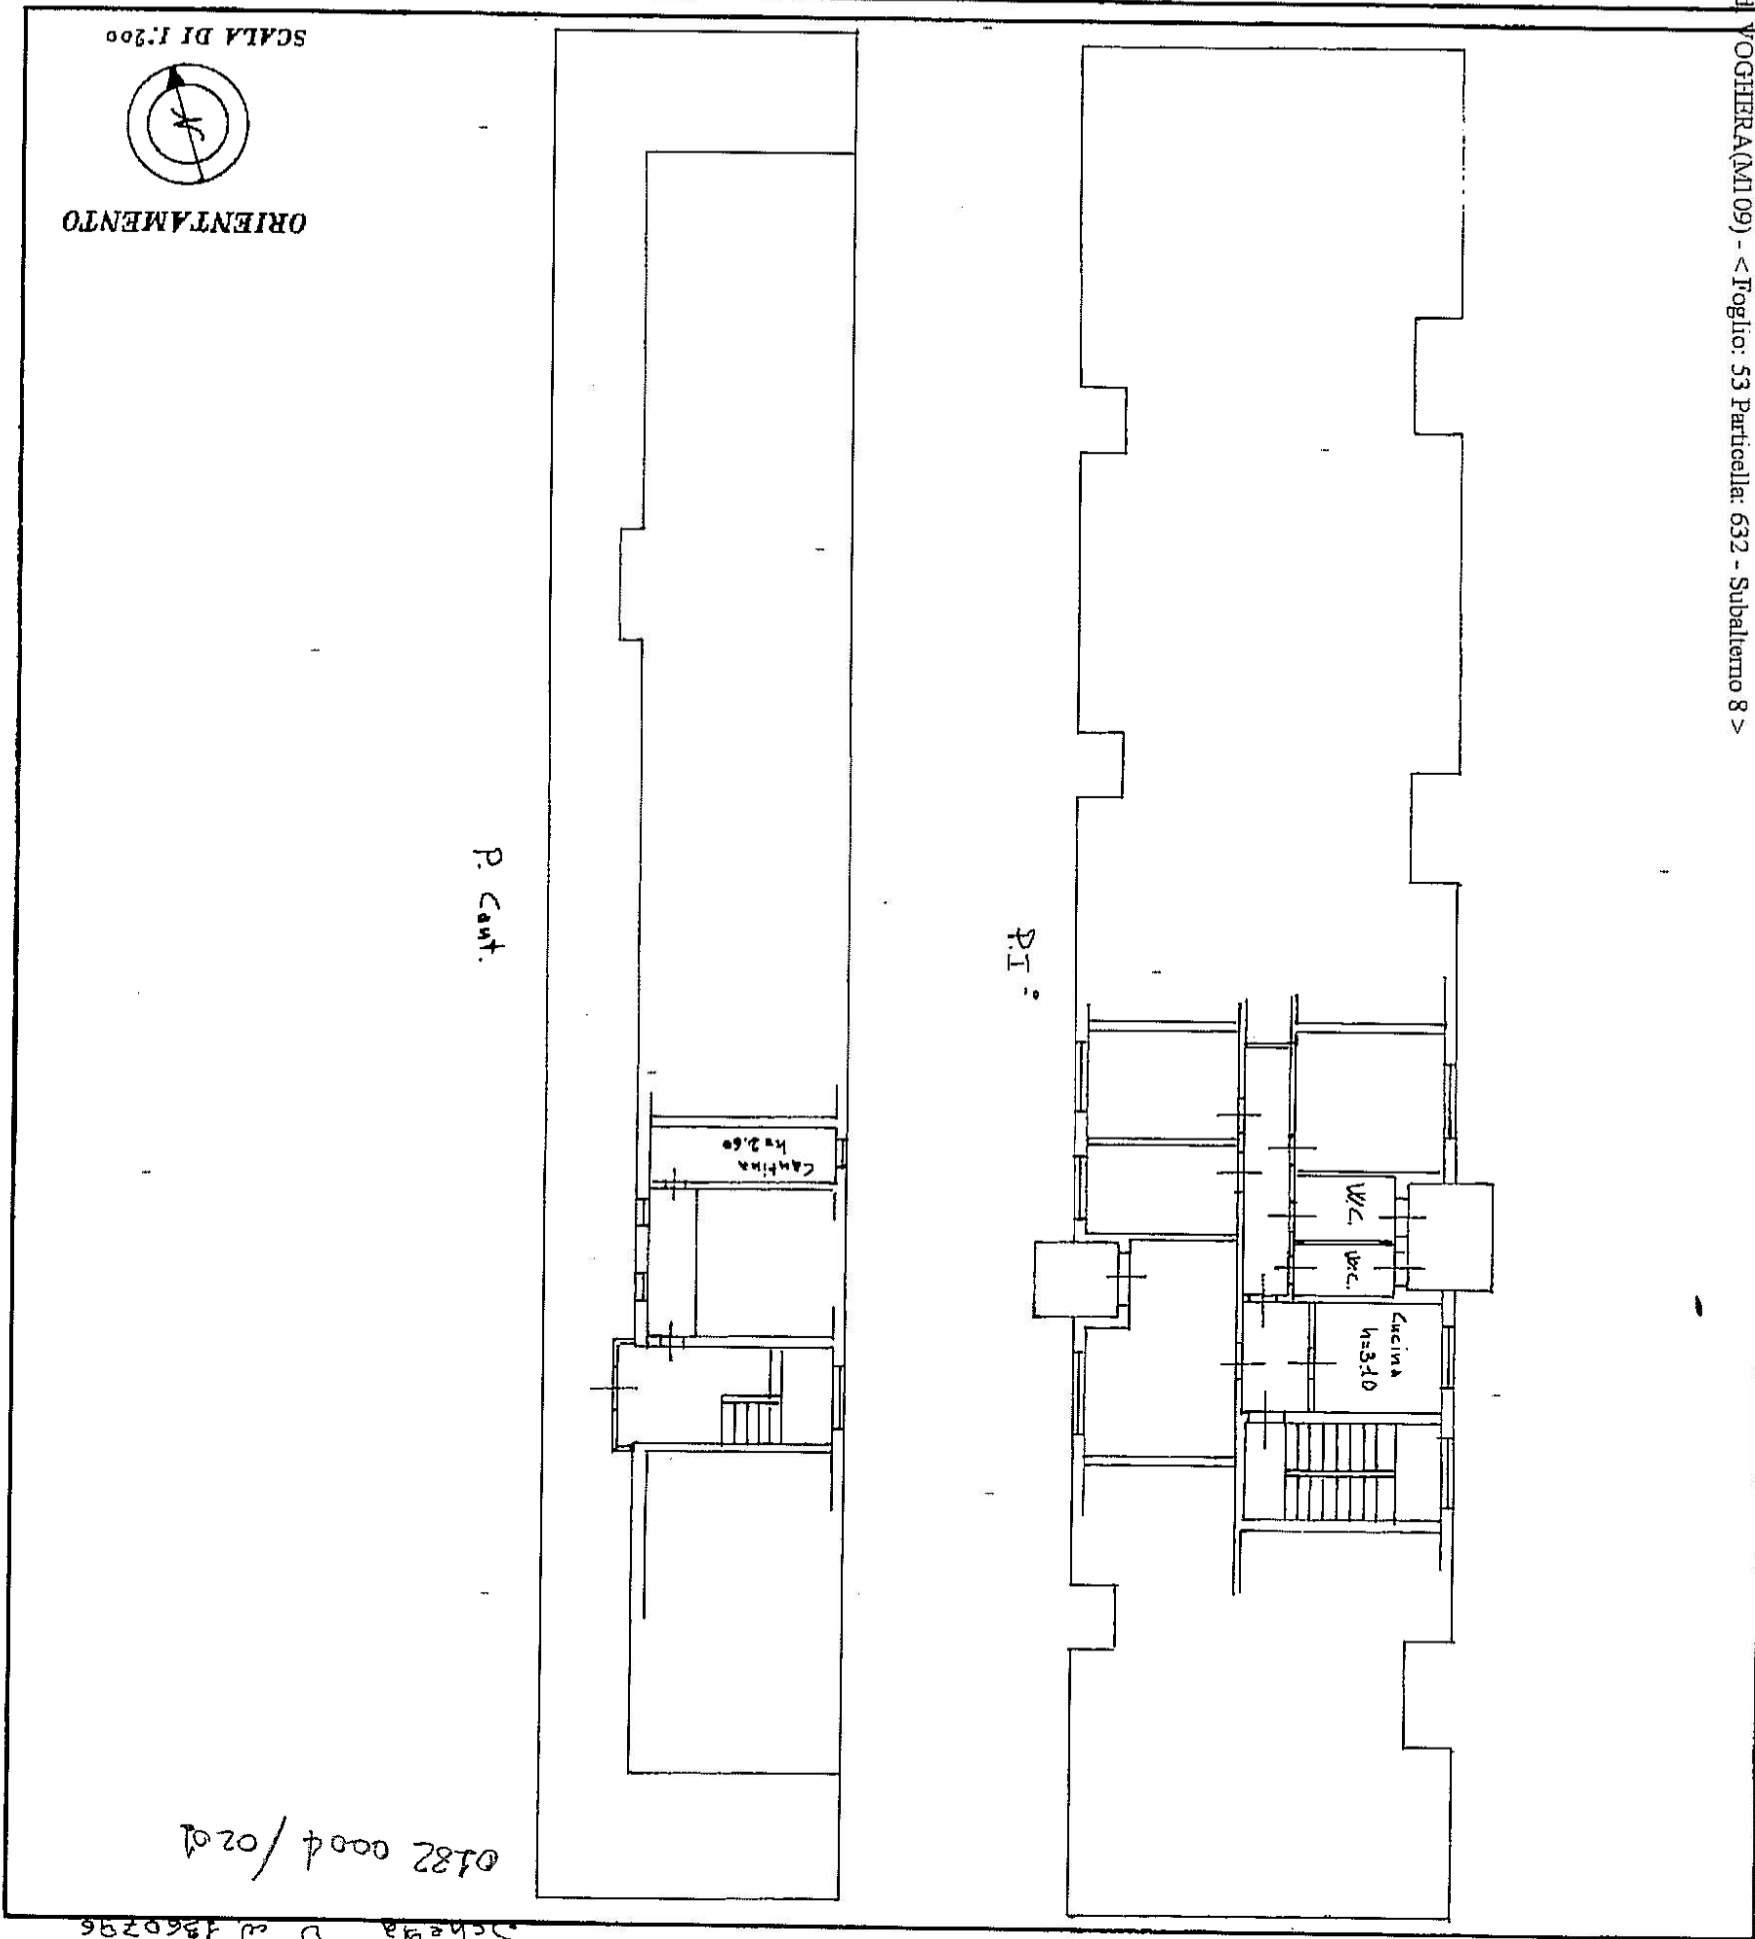

SPAZIO RISERVATO PER LE ANNOTAZIONI D'UFFICIO

DATA 30.4.1968
PROT. No 489

Comune di VOGHERA (MI 09) - < Foglio: 53 Particella: 632 - Subalterno 8 >



Compilata dal Geom. Galasso M.
(Titolo, nome e cognome del tecnico)
B. Russo
Iscritto all'Albo dei Geometri
della Provincia di Pavia
DATA 26 APR. 1968
Firma: M. Galasso
Vio l'Ingegnere