



MINISTERO DELLE FINANZE

DIREZIONE GENERALE DEL CATASTO E DEI SERVIZI TECNICI ERARIALI


NUOVO CATASTO EDILIZIO URBANO

MOD. B (Nuovo Catasto Edilizio Urbano)
L. 20

(R. DECRETO-LEGGE 13 APRILE 1938, N. 662)

Planimetria dell'immobile situato nel Comune di Voghera - Per Cas. P. II -
Ditta Gestione Case P. II -
Allegata alla dichiarazione presentata all'Ufficio Tecnico Erariale di Pavia

Scheda D alfab295

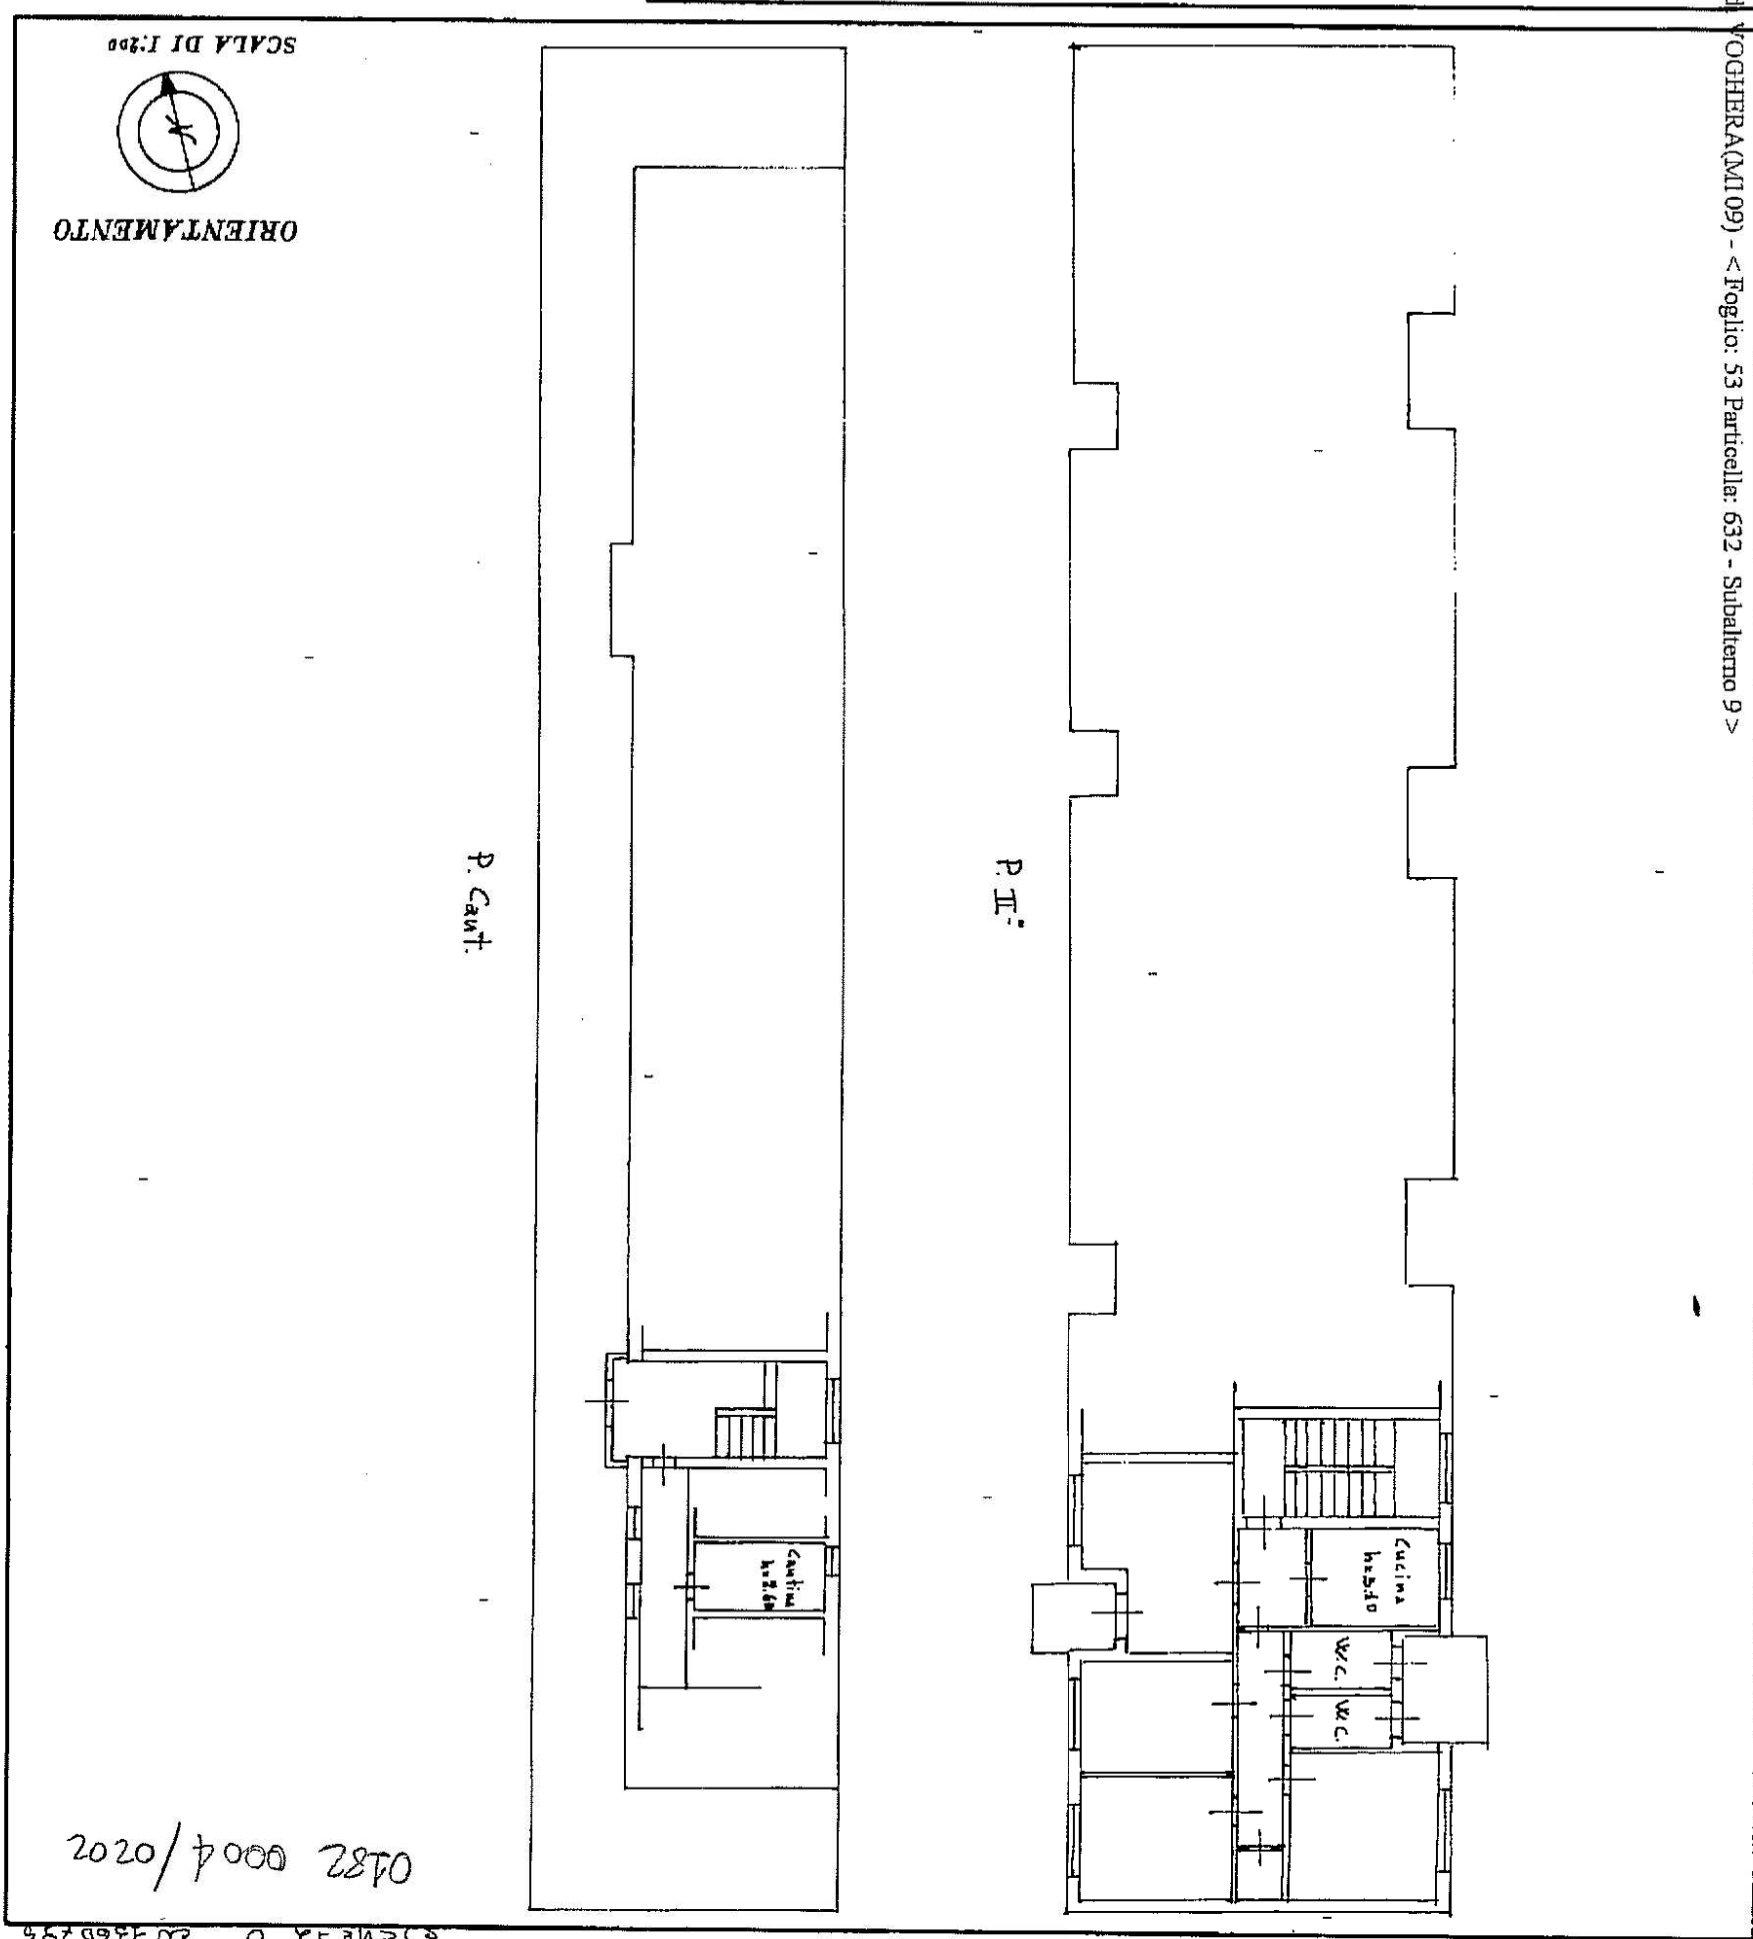

SPAZIO RISERVATO PER LE ANNOTAZIONI D'UFFICIO

DATA 30.4.1968
PROT. N. 490



Completata dal Geom. G. R. R. (Titolo, nome e cognome del tecnico)
B. R. R. (Firma)
Iscritto all'Albo dei Geometri
della Provincia di Pavia
DATA 26 APR. 1968
Firma: Vio. L'Ingegnere