


NUOVO CATASTO EDILIZIO URBANO

DIREZIONE GENERALE DEL CATASTO E DEI SERVIZI TECNICI ERARIALI


Planimetria dell'immobile situato nel Comune di **VOGHERA** Via **MORABBI**
Ditta **ISTITUTO AUT. CASE POPOLARI - PAVIA**
Allegata alla dichiarazione presentata all'Ufficio Tecnico Erariale di **PAVIA**

0182 0002 / 0101

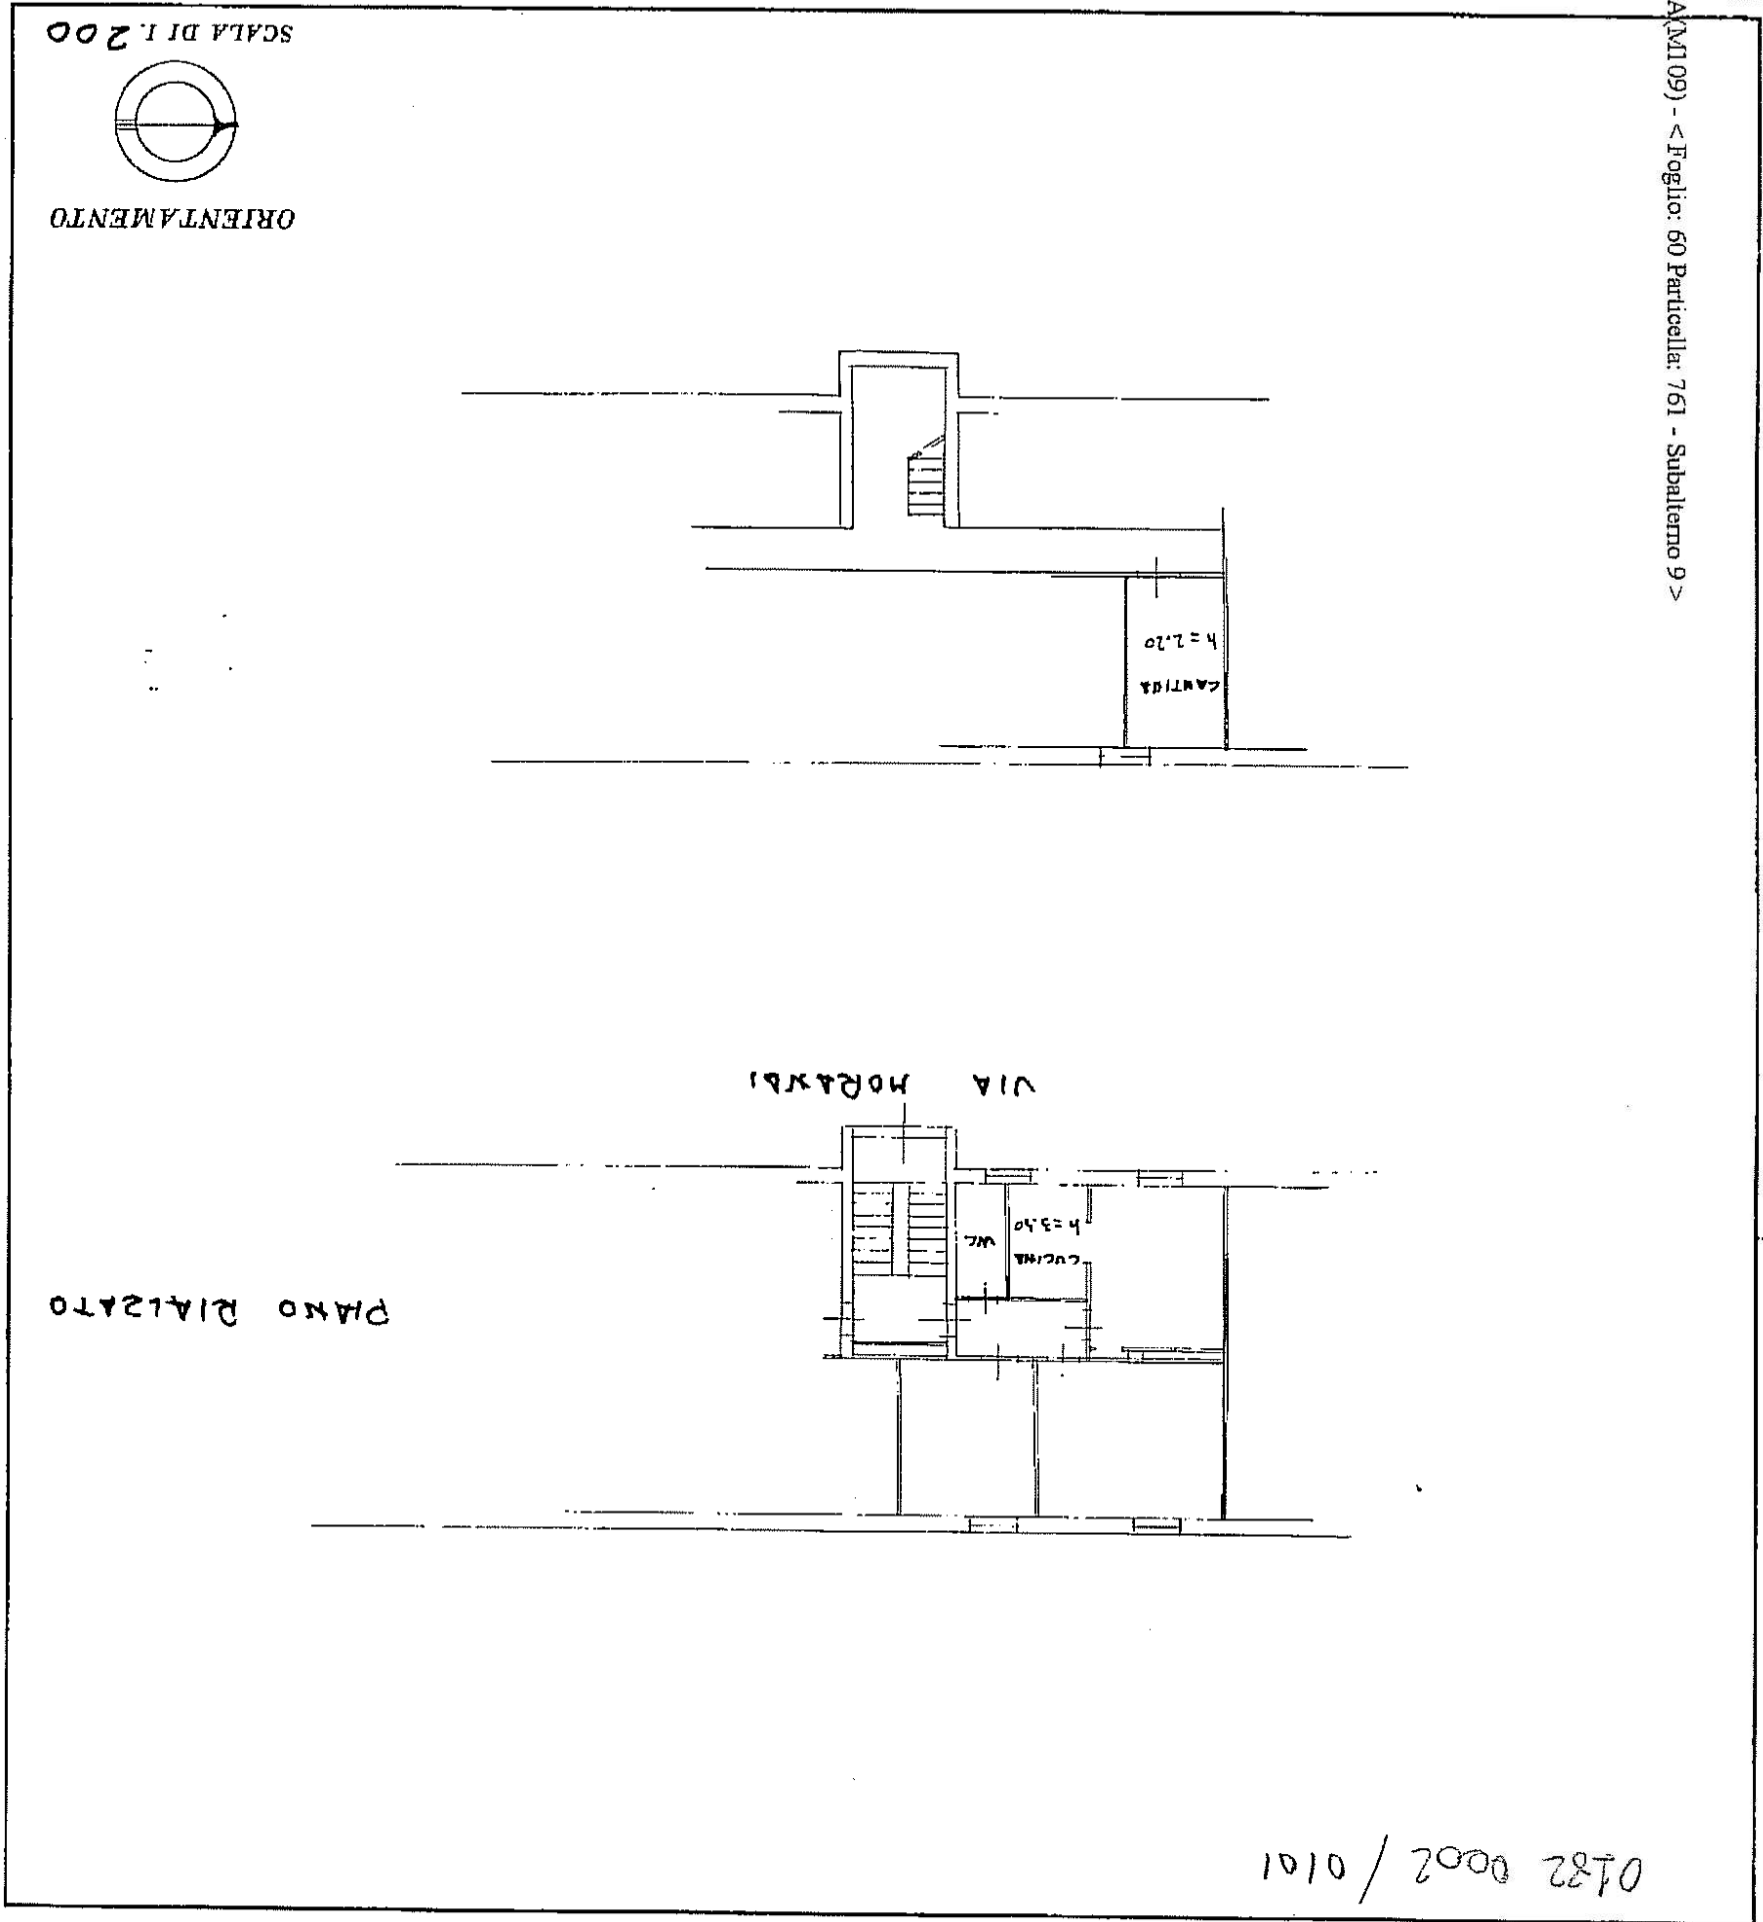

SPAZIO RISERVATO PER LE ANNOTAZIONI D'UFFICIO

Compilata dal **Geometra**
GALAZZETTI BRUNO
(Titolo, nome e cognome del iscritto)
Iscritto all'Albo dei **Geometri**
della Provincia di **PAVIA**
18 MAG. 1965
DATA
Libero Professionista
Tecnico
PAVIA
Vio l'ingegnere
1/11/1965

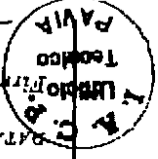

DATA
PRO
No