


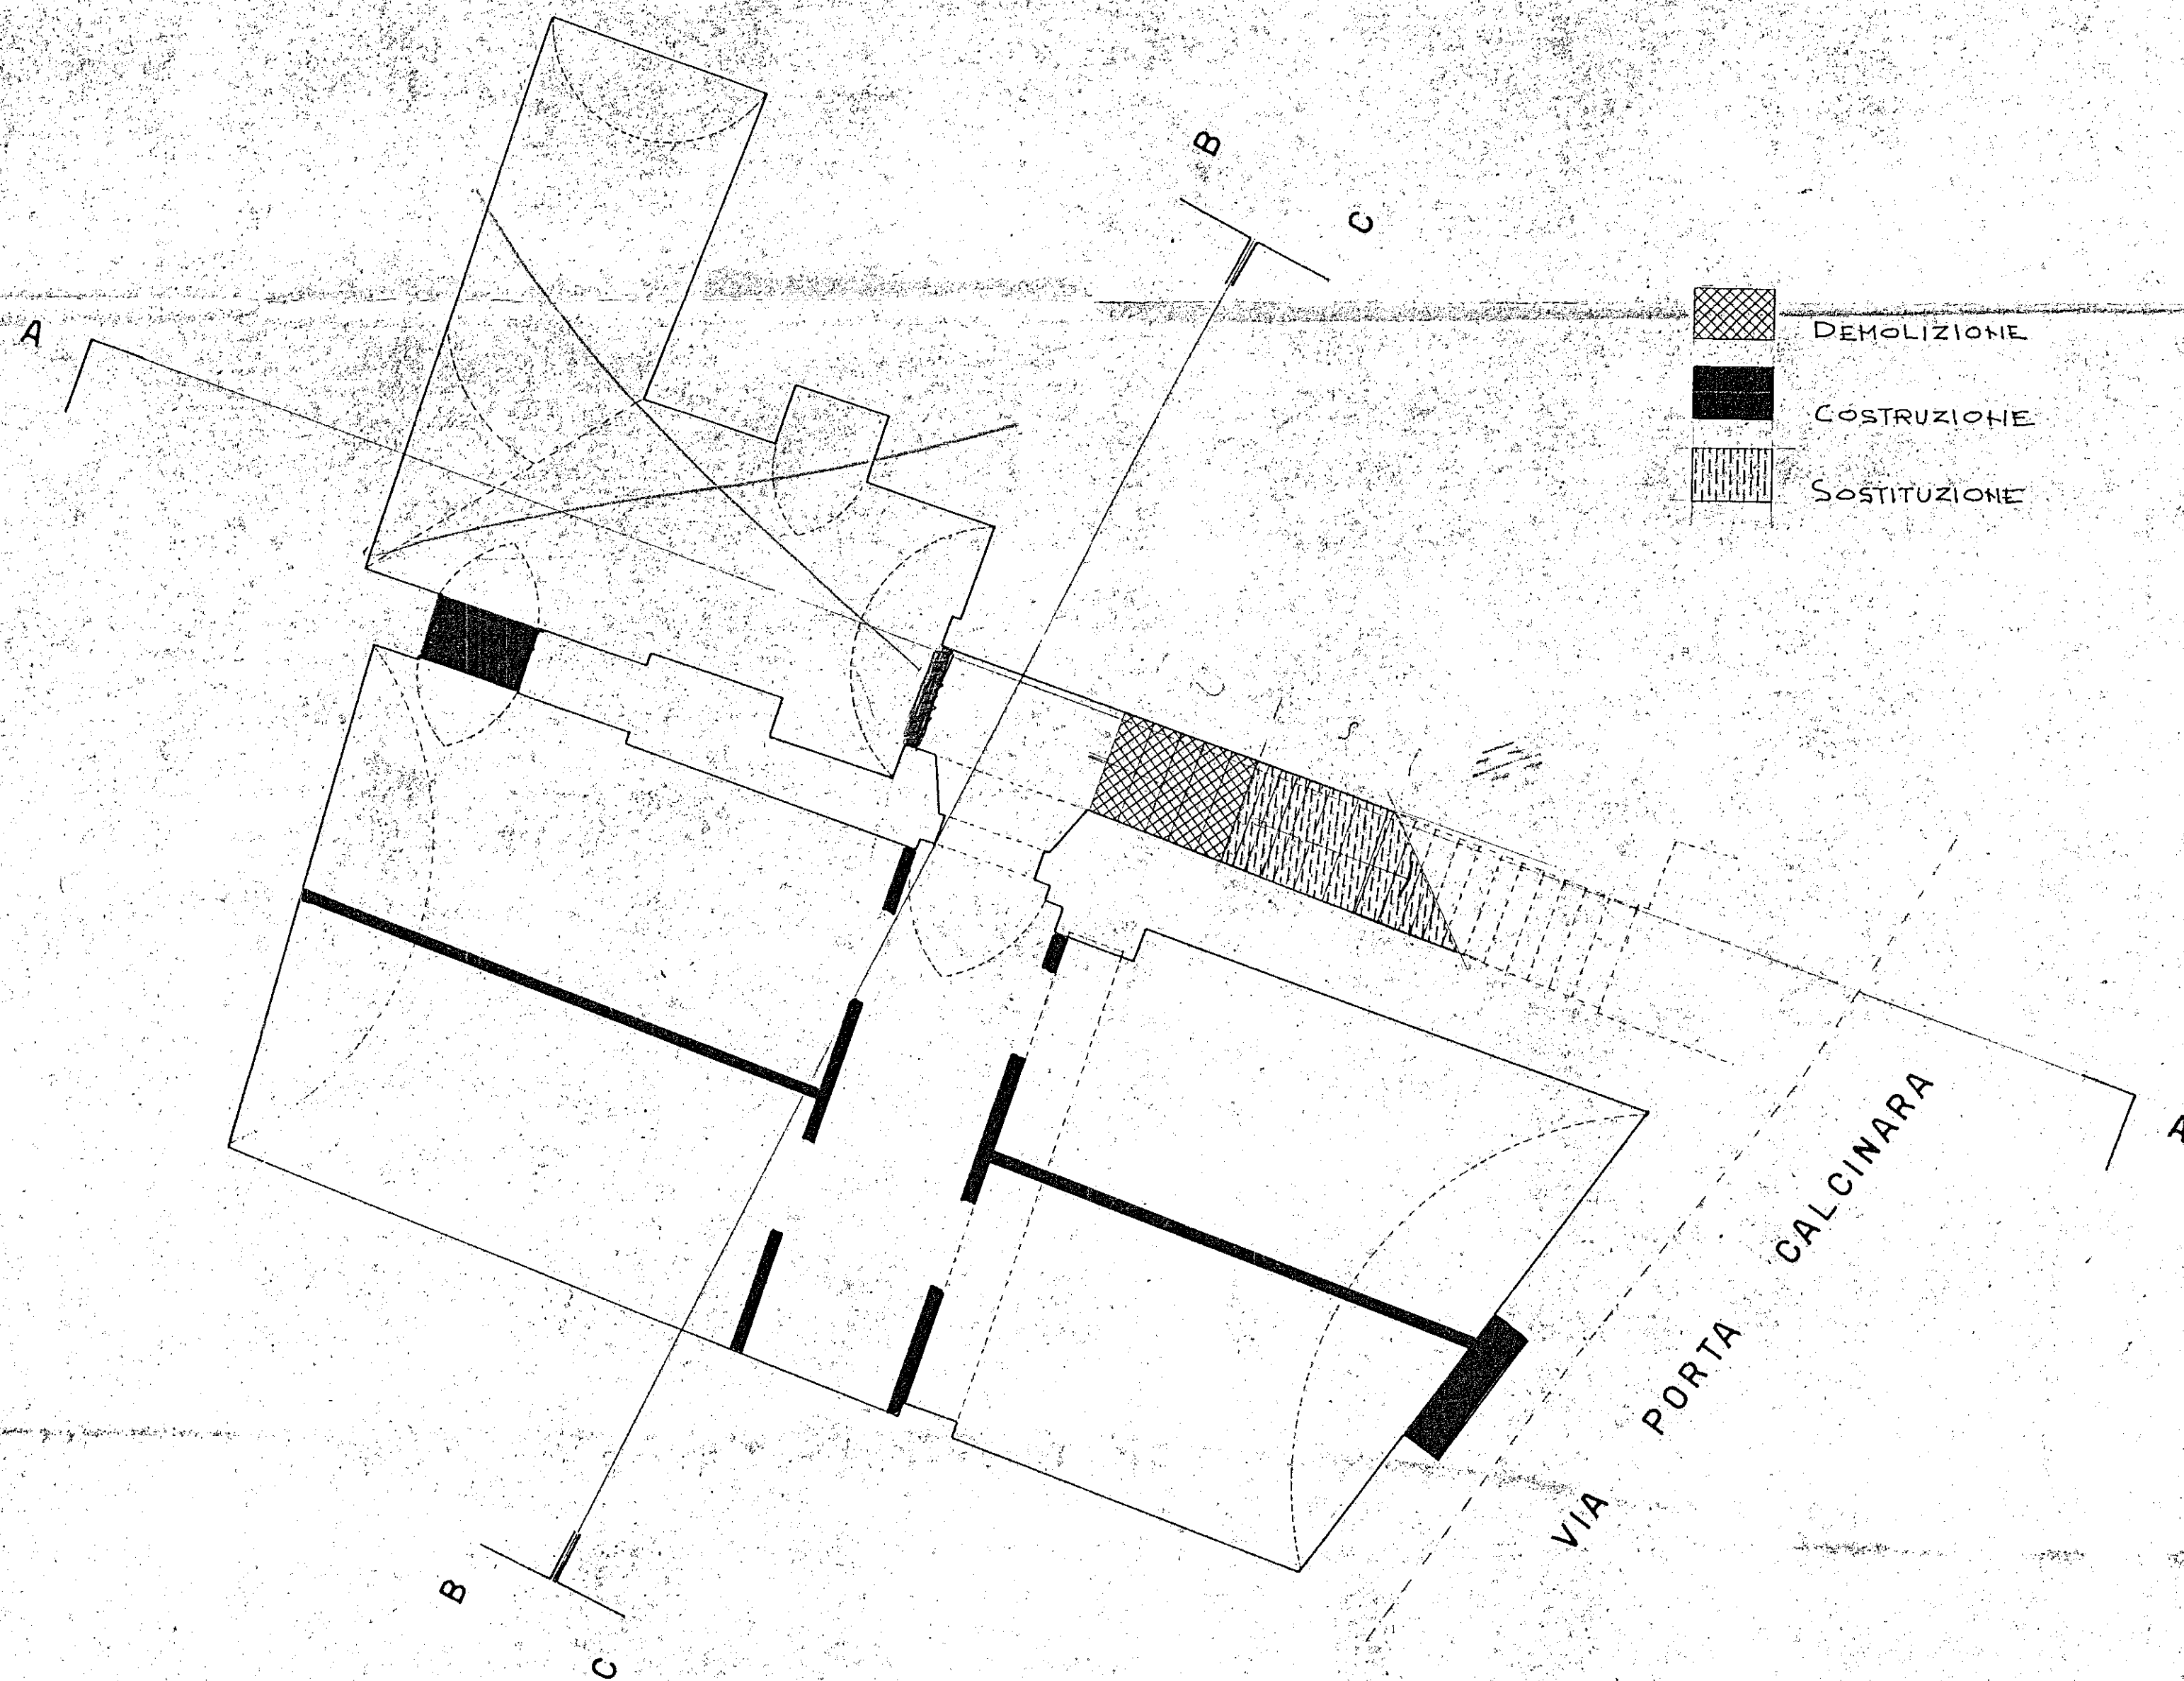

IACP DELLA PROVINCIA DI PAVIA

PEEP DEL COMUNE DI PAVIA
 PROGETTO DI RISANAMENTO DELLO
 ISOLATO N° 1 — (LOTTO A/CS)

LEGGE 8-8-1977 N. 513

CONFRONTO
 PIANO CANTINA

Pta CALCINARA II

3° LOTTO

PROGETTISTI : ARCH. MARCO CHIOLINI
 ARCH. GIOVANNI FACCHINI (COMUNE DI PAVIA)
 ARCH. GIANLUIGI PIETRA (IACP)
 GEOM. PIETRO BOSONE (IACP)

CONSULENTI : ING. GIOVANNI RIGONE
 ARCH. D.E. FRANCO FRASCHINI

COORDINAMENTO : ARCH. FEDERICO OLIVA

TAV. C/1

SCALA 1:50