


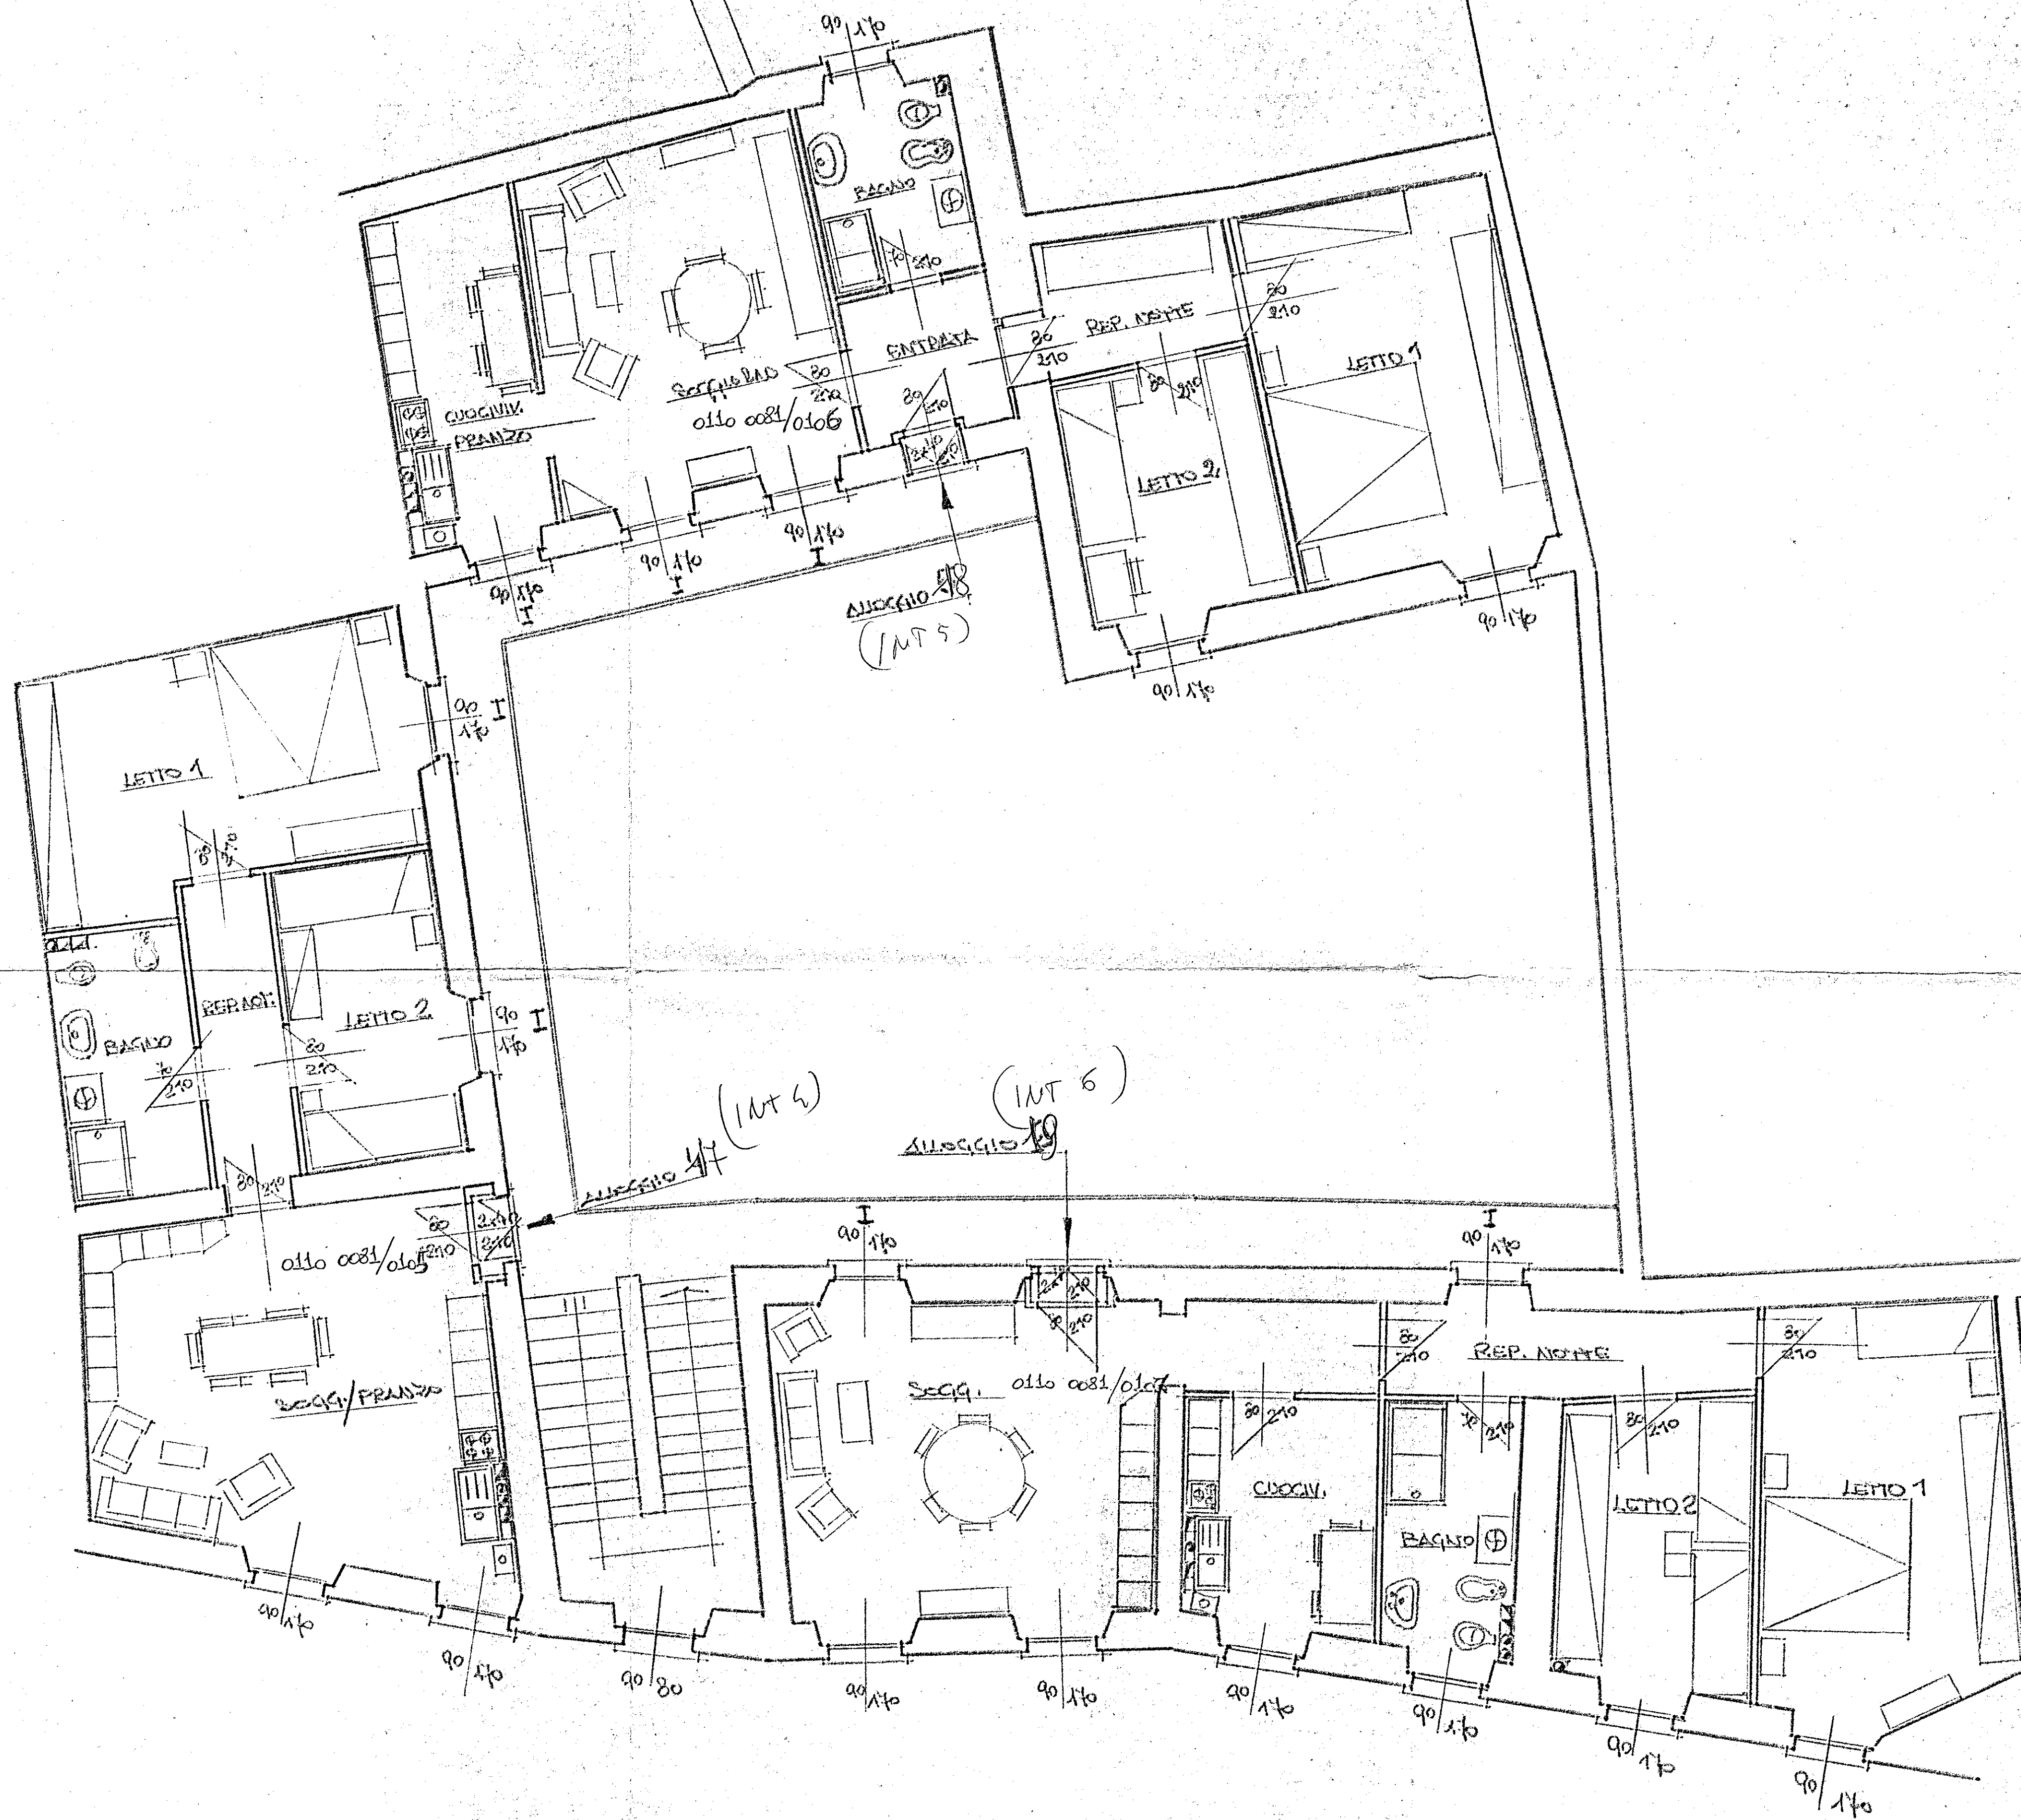

250

I.A.C.P. DELLA PROVINCIA DI PAVIA -
P.E.E.P. DEL COMUNE DI PAVIA -
PROGETTO ESECUTIVO
PRIMO PIANO
VIA P. CALCINARA 11
NUMERAZIONE ALLOGGI -

TAV. N° 2
Scala 1:50