


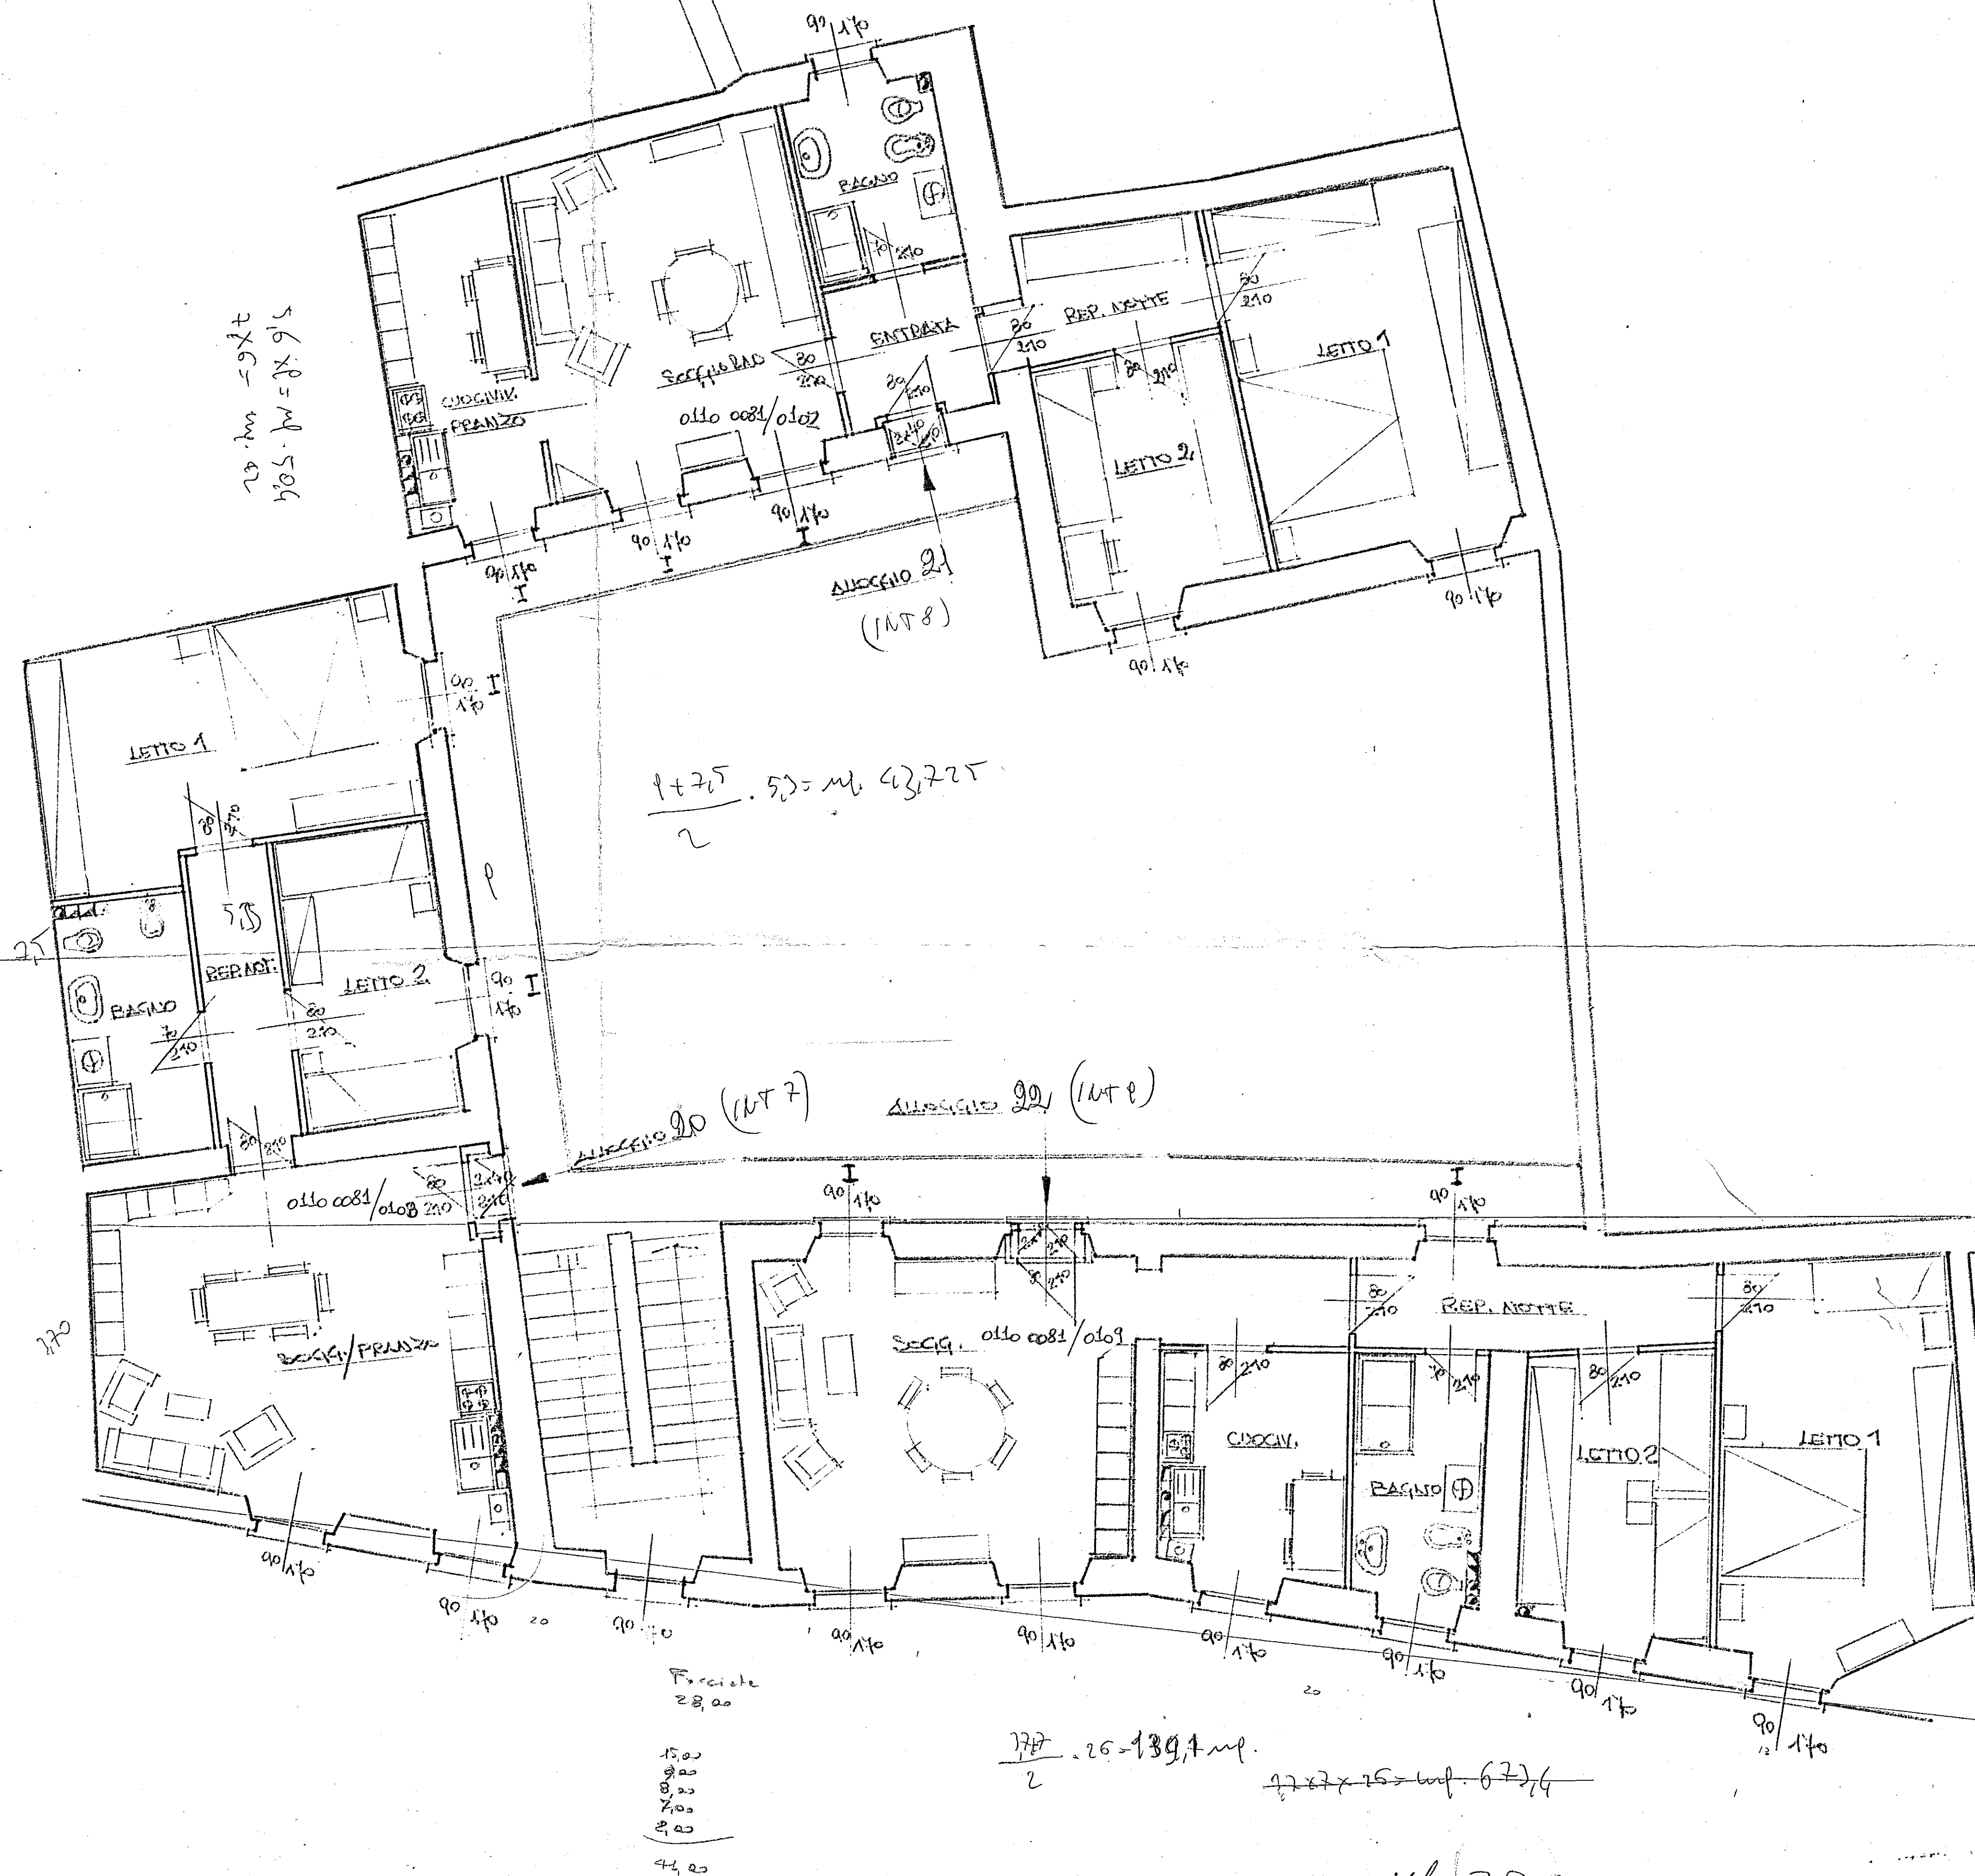

I.A.C.P. DELLA PROVINCIA DI PAVIA -
 P.E.E.P. DEL COMUNE DI PAVIA -
PROGETTO ESECUTIVO
SECONDO PIANO
 VIA P. CALCINARA 11
 NUMERAZIONE ALLOGGI -

TAV. N° 3
 Scala 1:50