


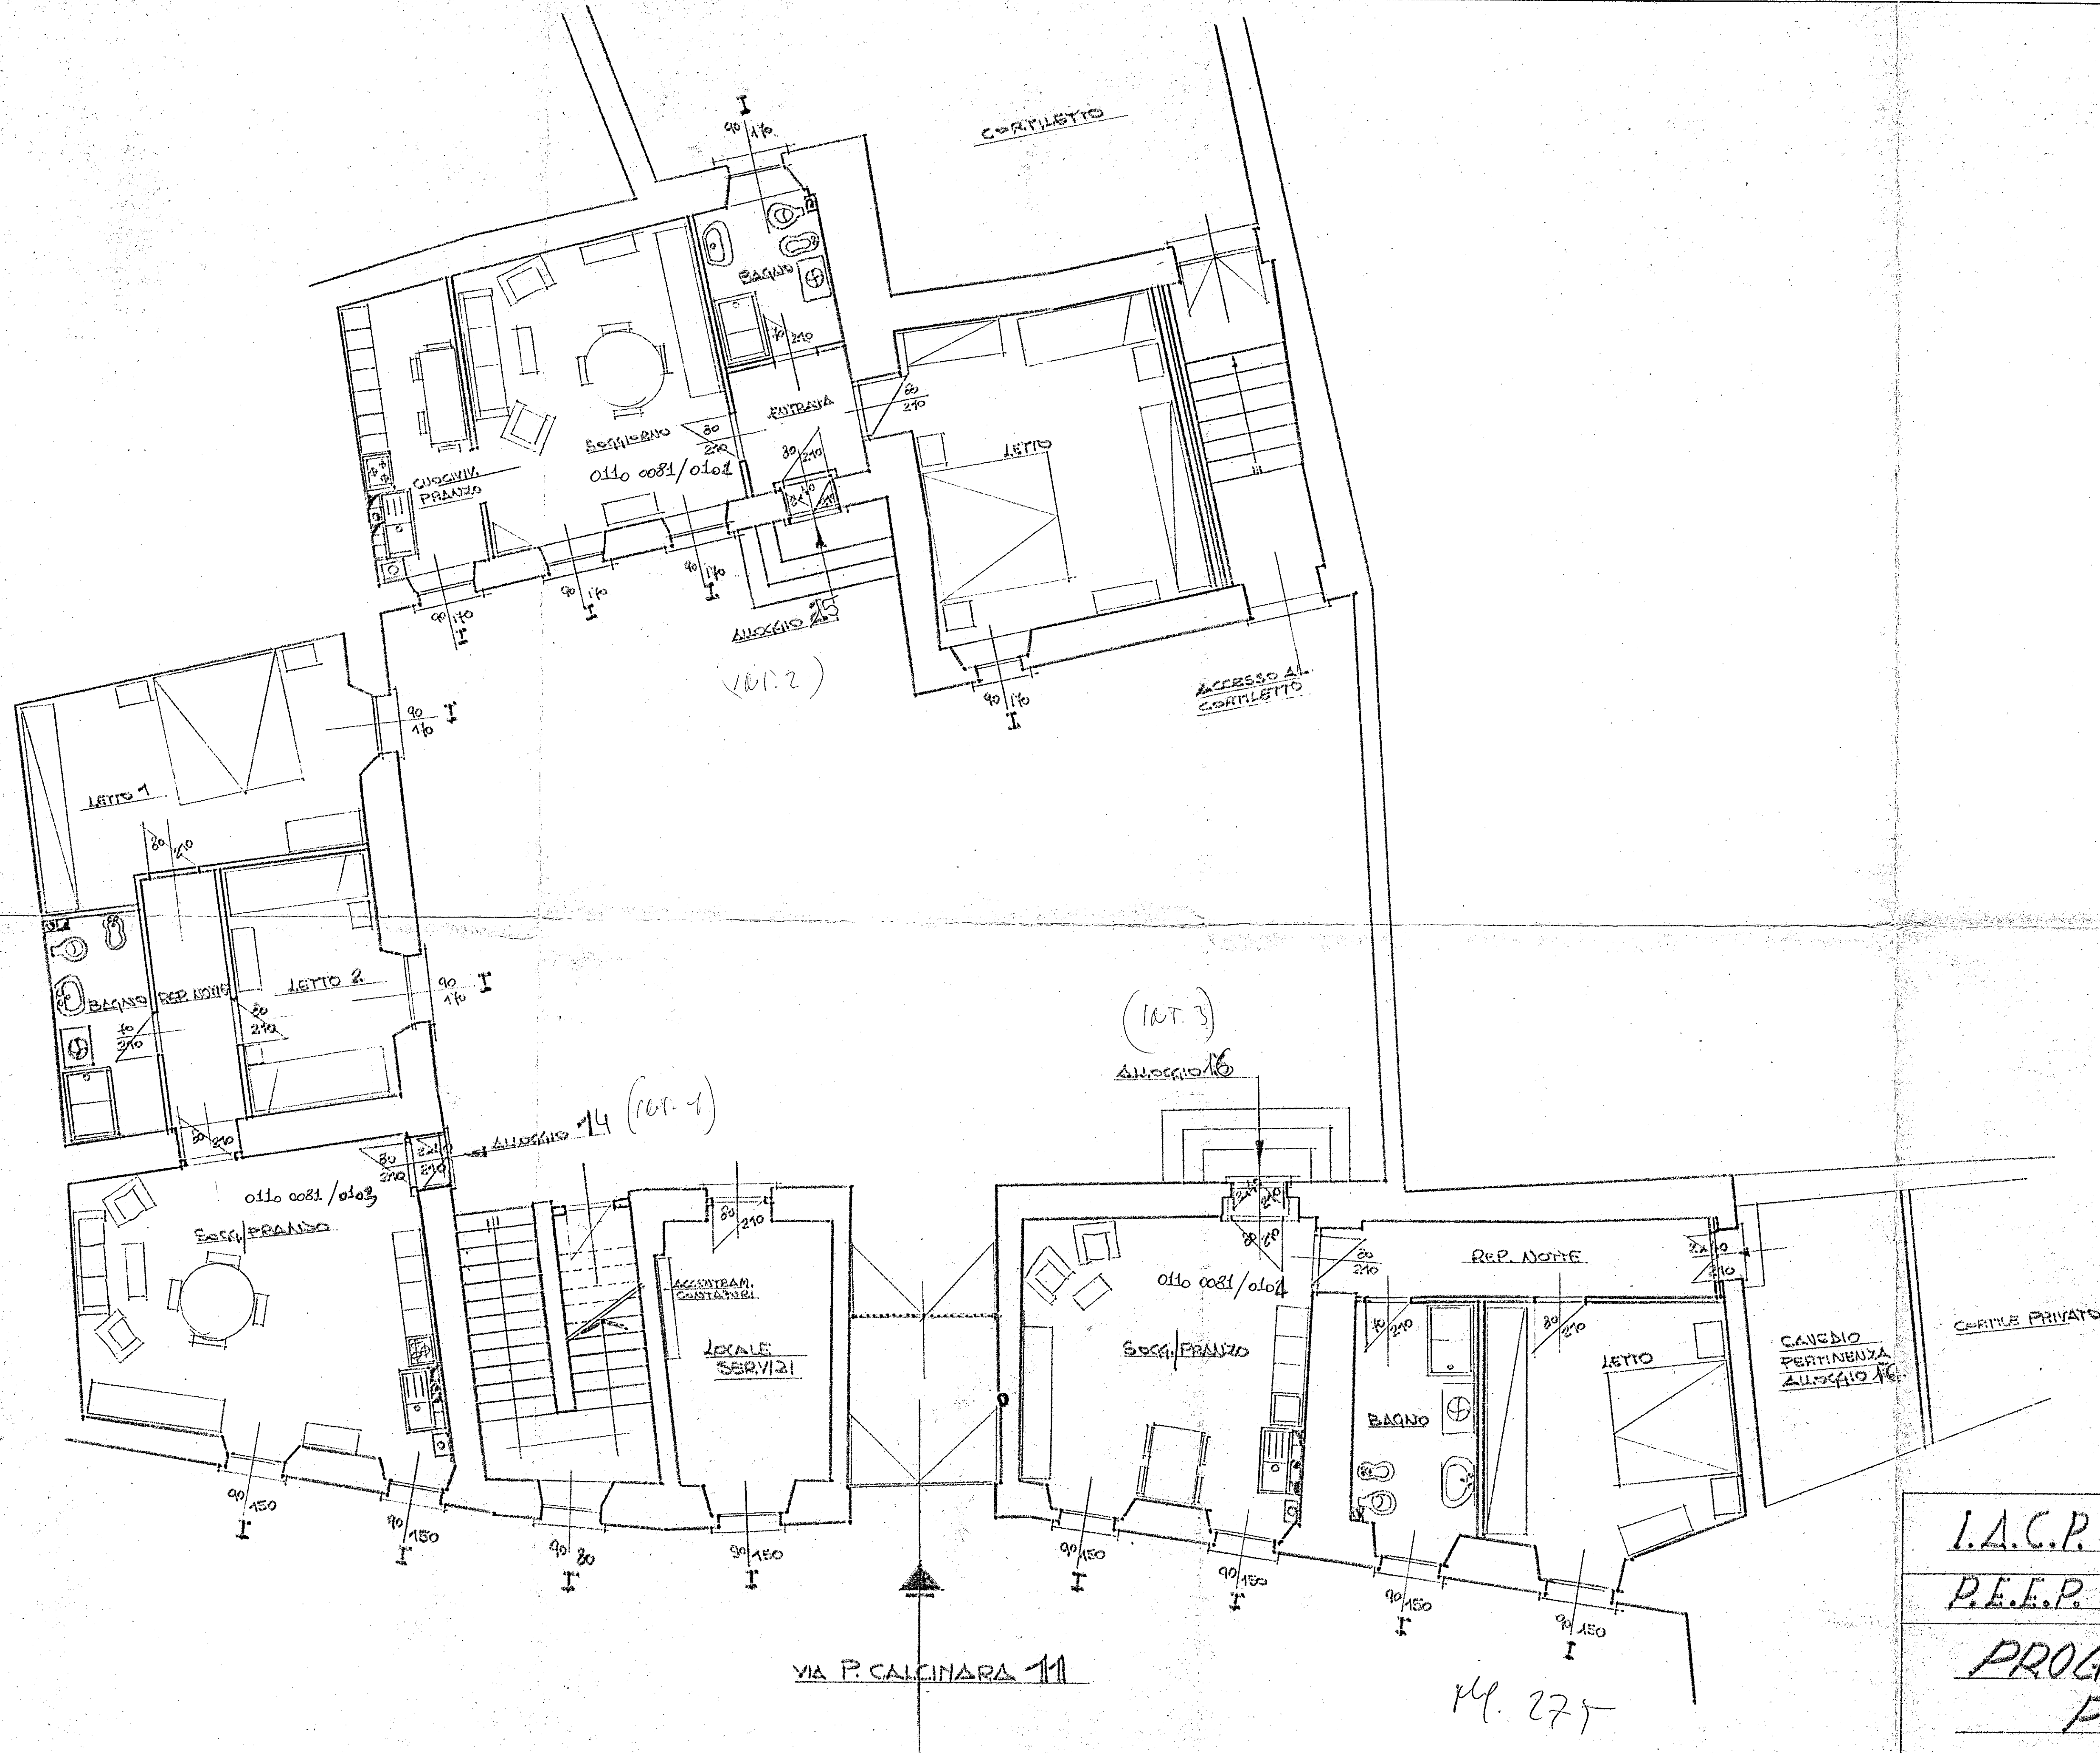

I.A.C.P. DELLA PROVINCIA DI PAVIA

P.E.E.P. DEL COMUNE DI PAVIA

PROGETTO ESECUTIVO
PIANO TERRA

VIA P. CALCINARA 11

NUMERAZIONE ALLOGGI

24V. N° 1
Scala 1:50