

I.A.C.P. DELLA PROVINCIA DI ROMA.
P.E.F.P. DEL COMUNE DI ROMA.


VIA CARDANO 82-82A.

PROGETTO ESECUTIVO

SECONDO PIANO

NUMERAZIONE ALNCCI- TAV. N° 3

246 scala 1:50

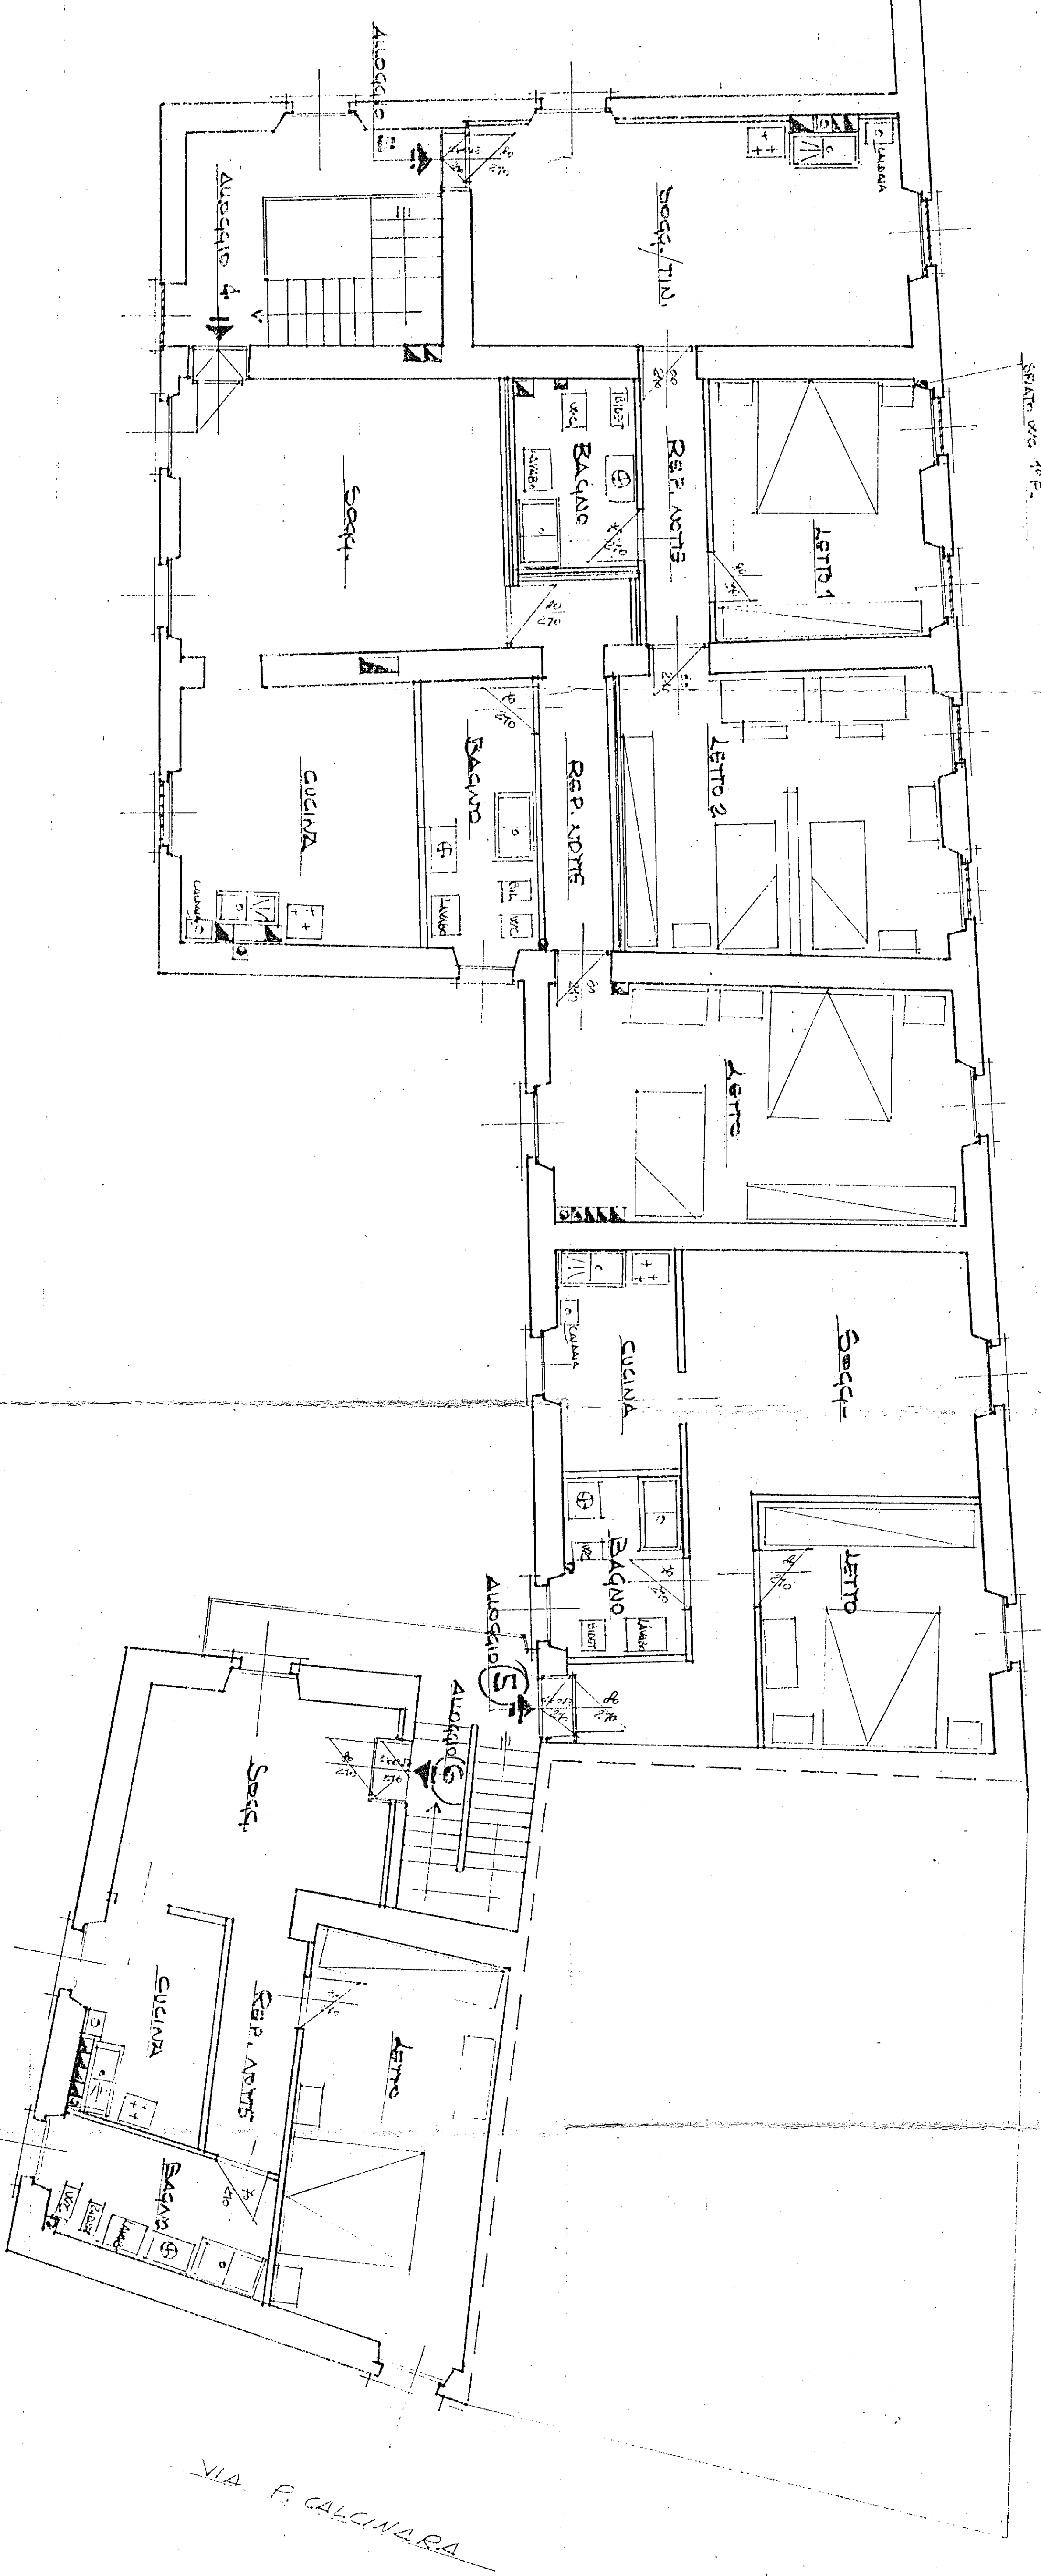

EDIFICIO DI VIA P. CALCINARA.