

VIA CARDANO

PRIVATO
VIA CARDANO 80.

VIA P. CALCIANARA

I.A.C.P. DELLA PROVINCIA DI PAVIA.

D.E.F.P. DEL COMUNE DI PAVIA.

246 VIA CARDANO [82-84]


PROGETTO ESECUTIVO

PRIMO PIANO

NUMERAZIONE ALLOGGI.

TAV. N° 2

Scala 1:50

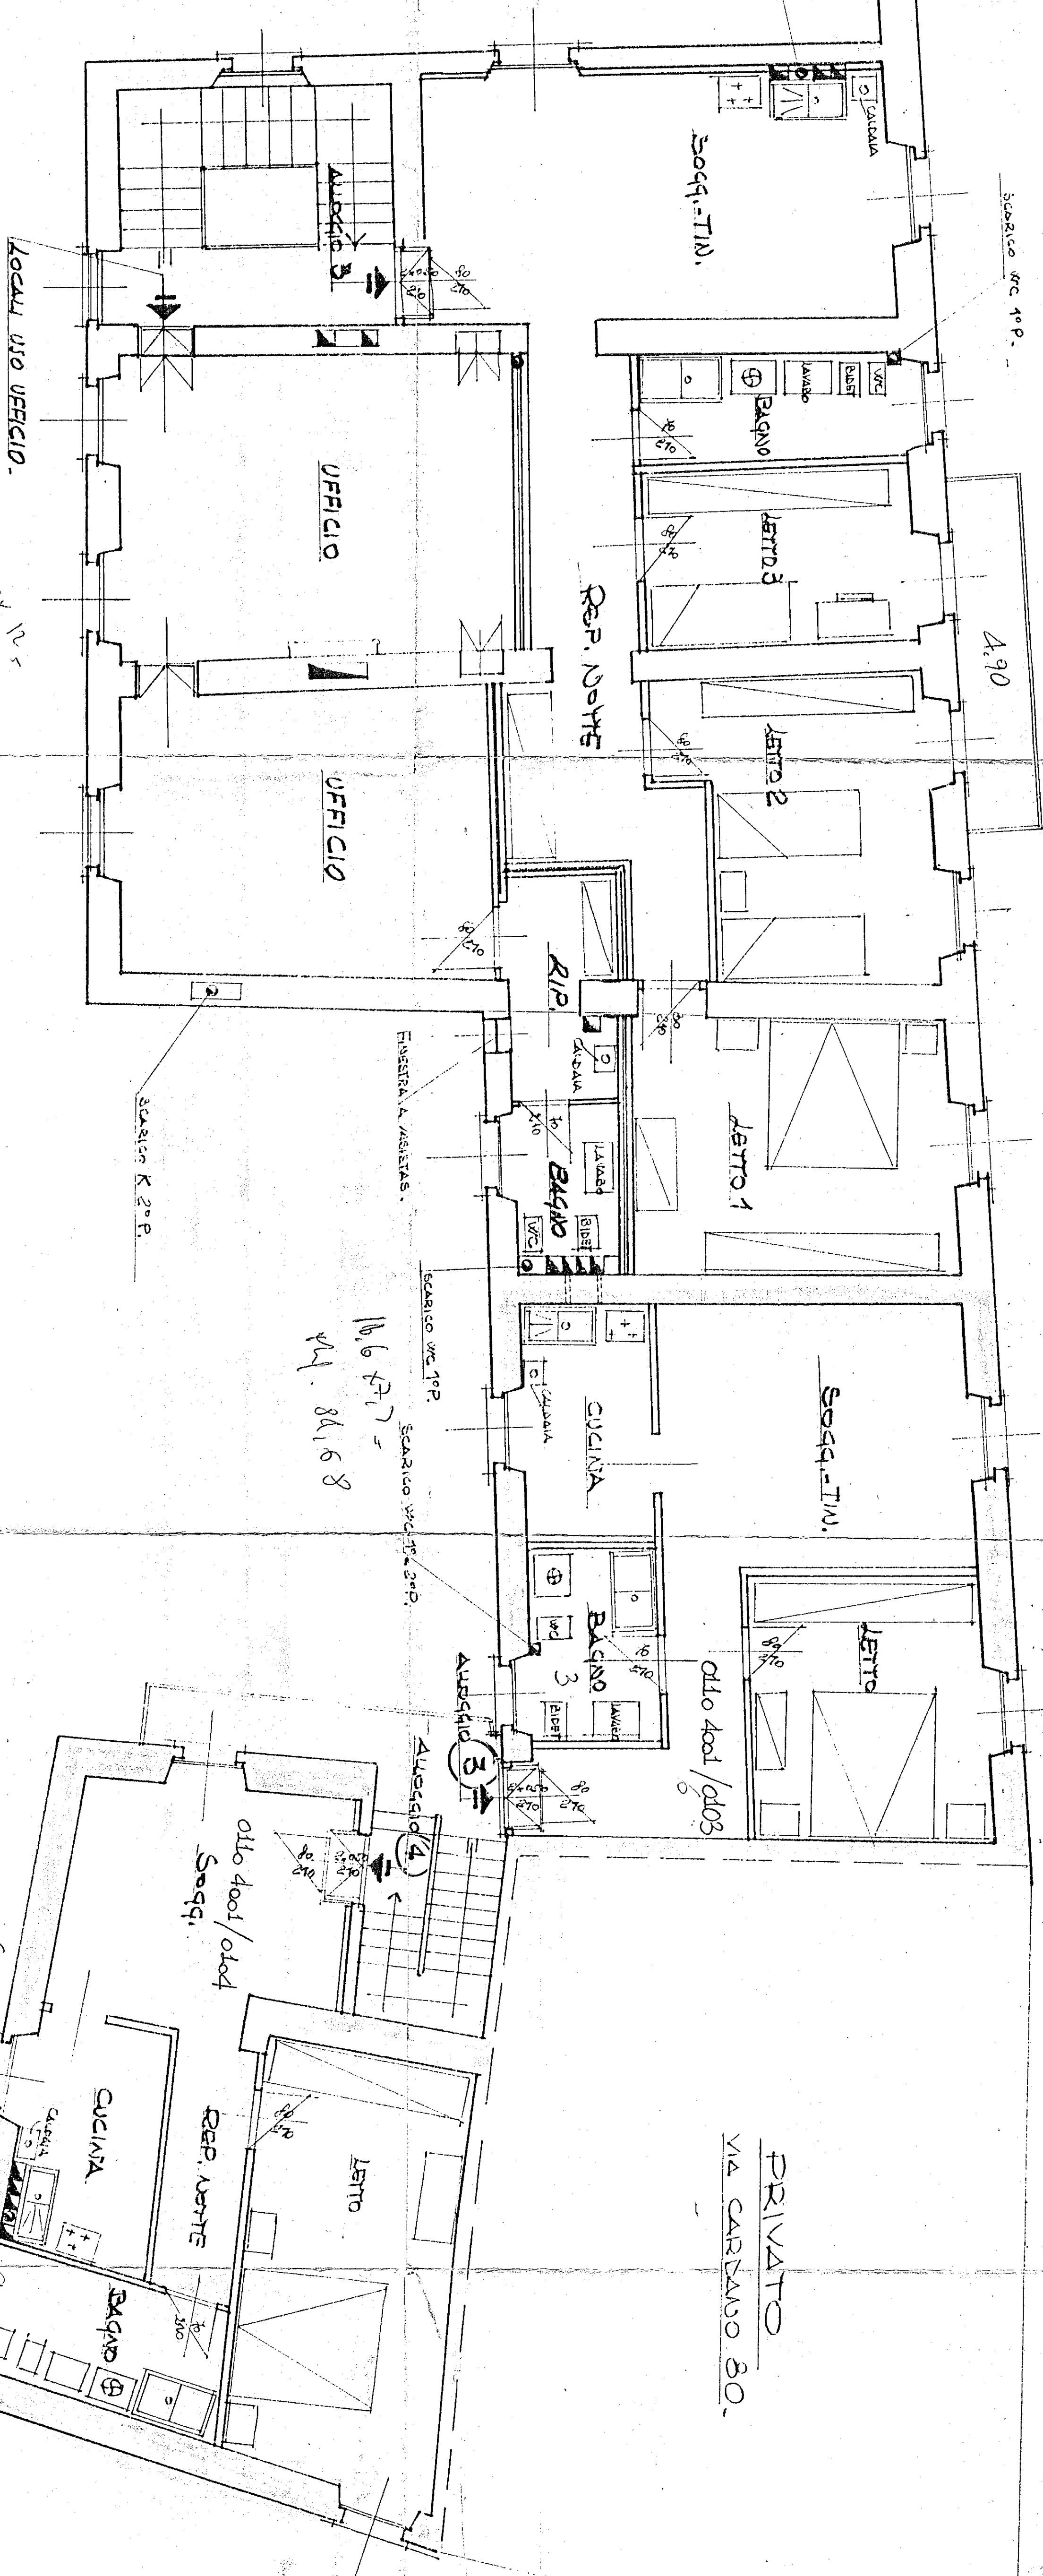

EDIFICIO DI VIA P. CALCIANARA 3.