


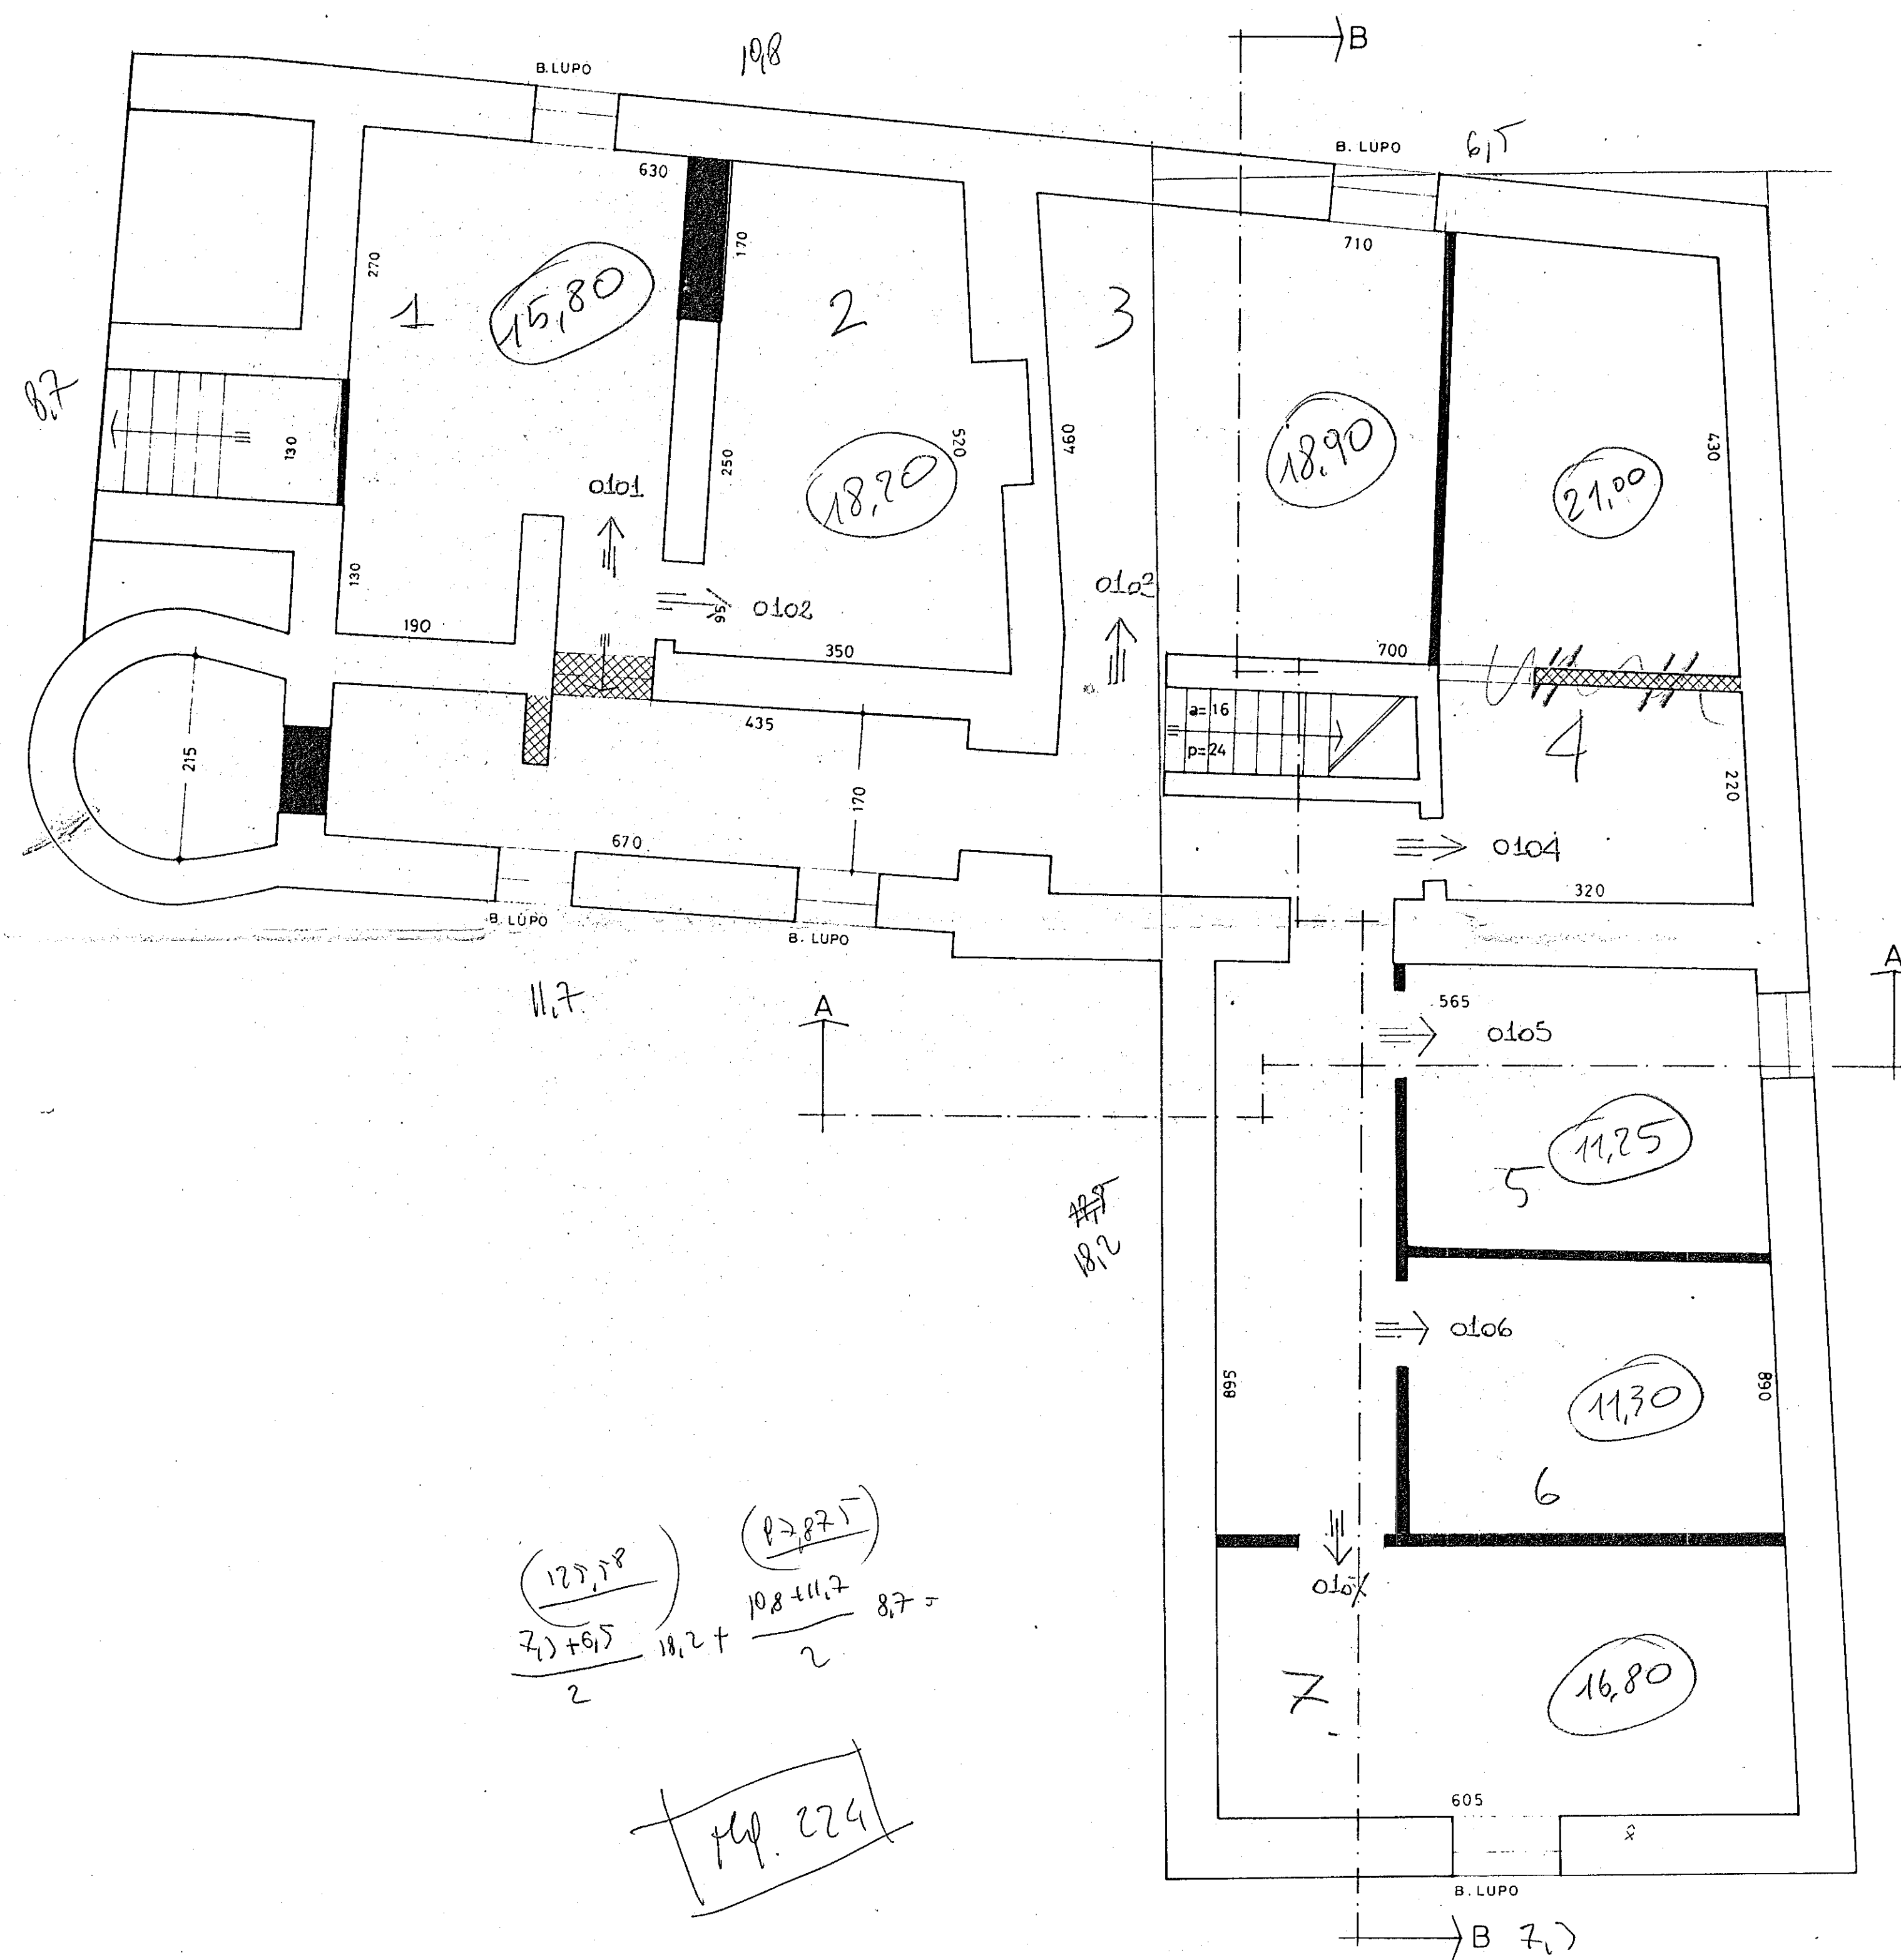

NUOVA COSTRUZIONE
 DEMOLIZIONE

IACP DELLA PROVINCIA DI PAVIA

PEEP DEL COMUNE DI PAVIA
 PROGETTO DI RISANAMENTO DELLO
 ISOLATO N° 1 — (LOTTO A/CS)

LEGGE 8-8-1977 N. 513

CONFRONTO
 PIANO CANTINA

1° LOTTO

PROGETTISTI: ARCH. MARCO CHIOLINI, ARCH. GIOVANNI FACCHINI (COMUNE DI PAVIA), ARCH. GIANLUIGI DIETRA (IACP), GEOM. PIETRO BOSONC (IACP)
 CONSULENTI: ING. GIOVANNI RIGONE
 COORDINAMENTO: ARCH. FEDERICO OLIVA

TAV C/1
 SCALA 1:50