


632/2

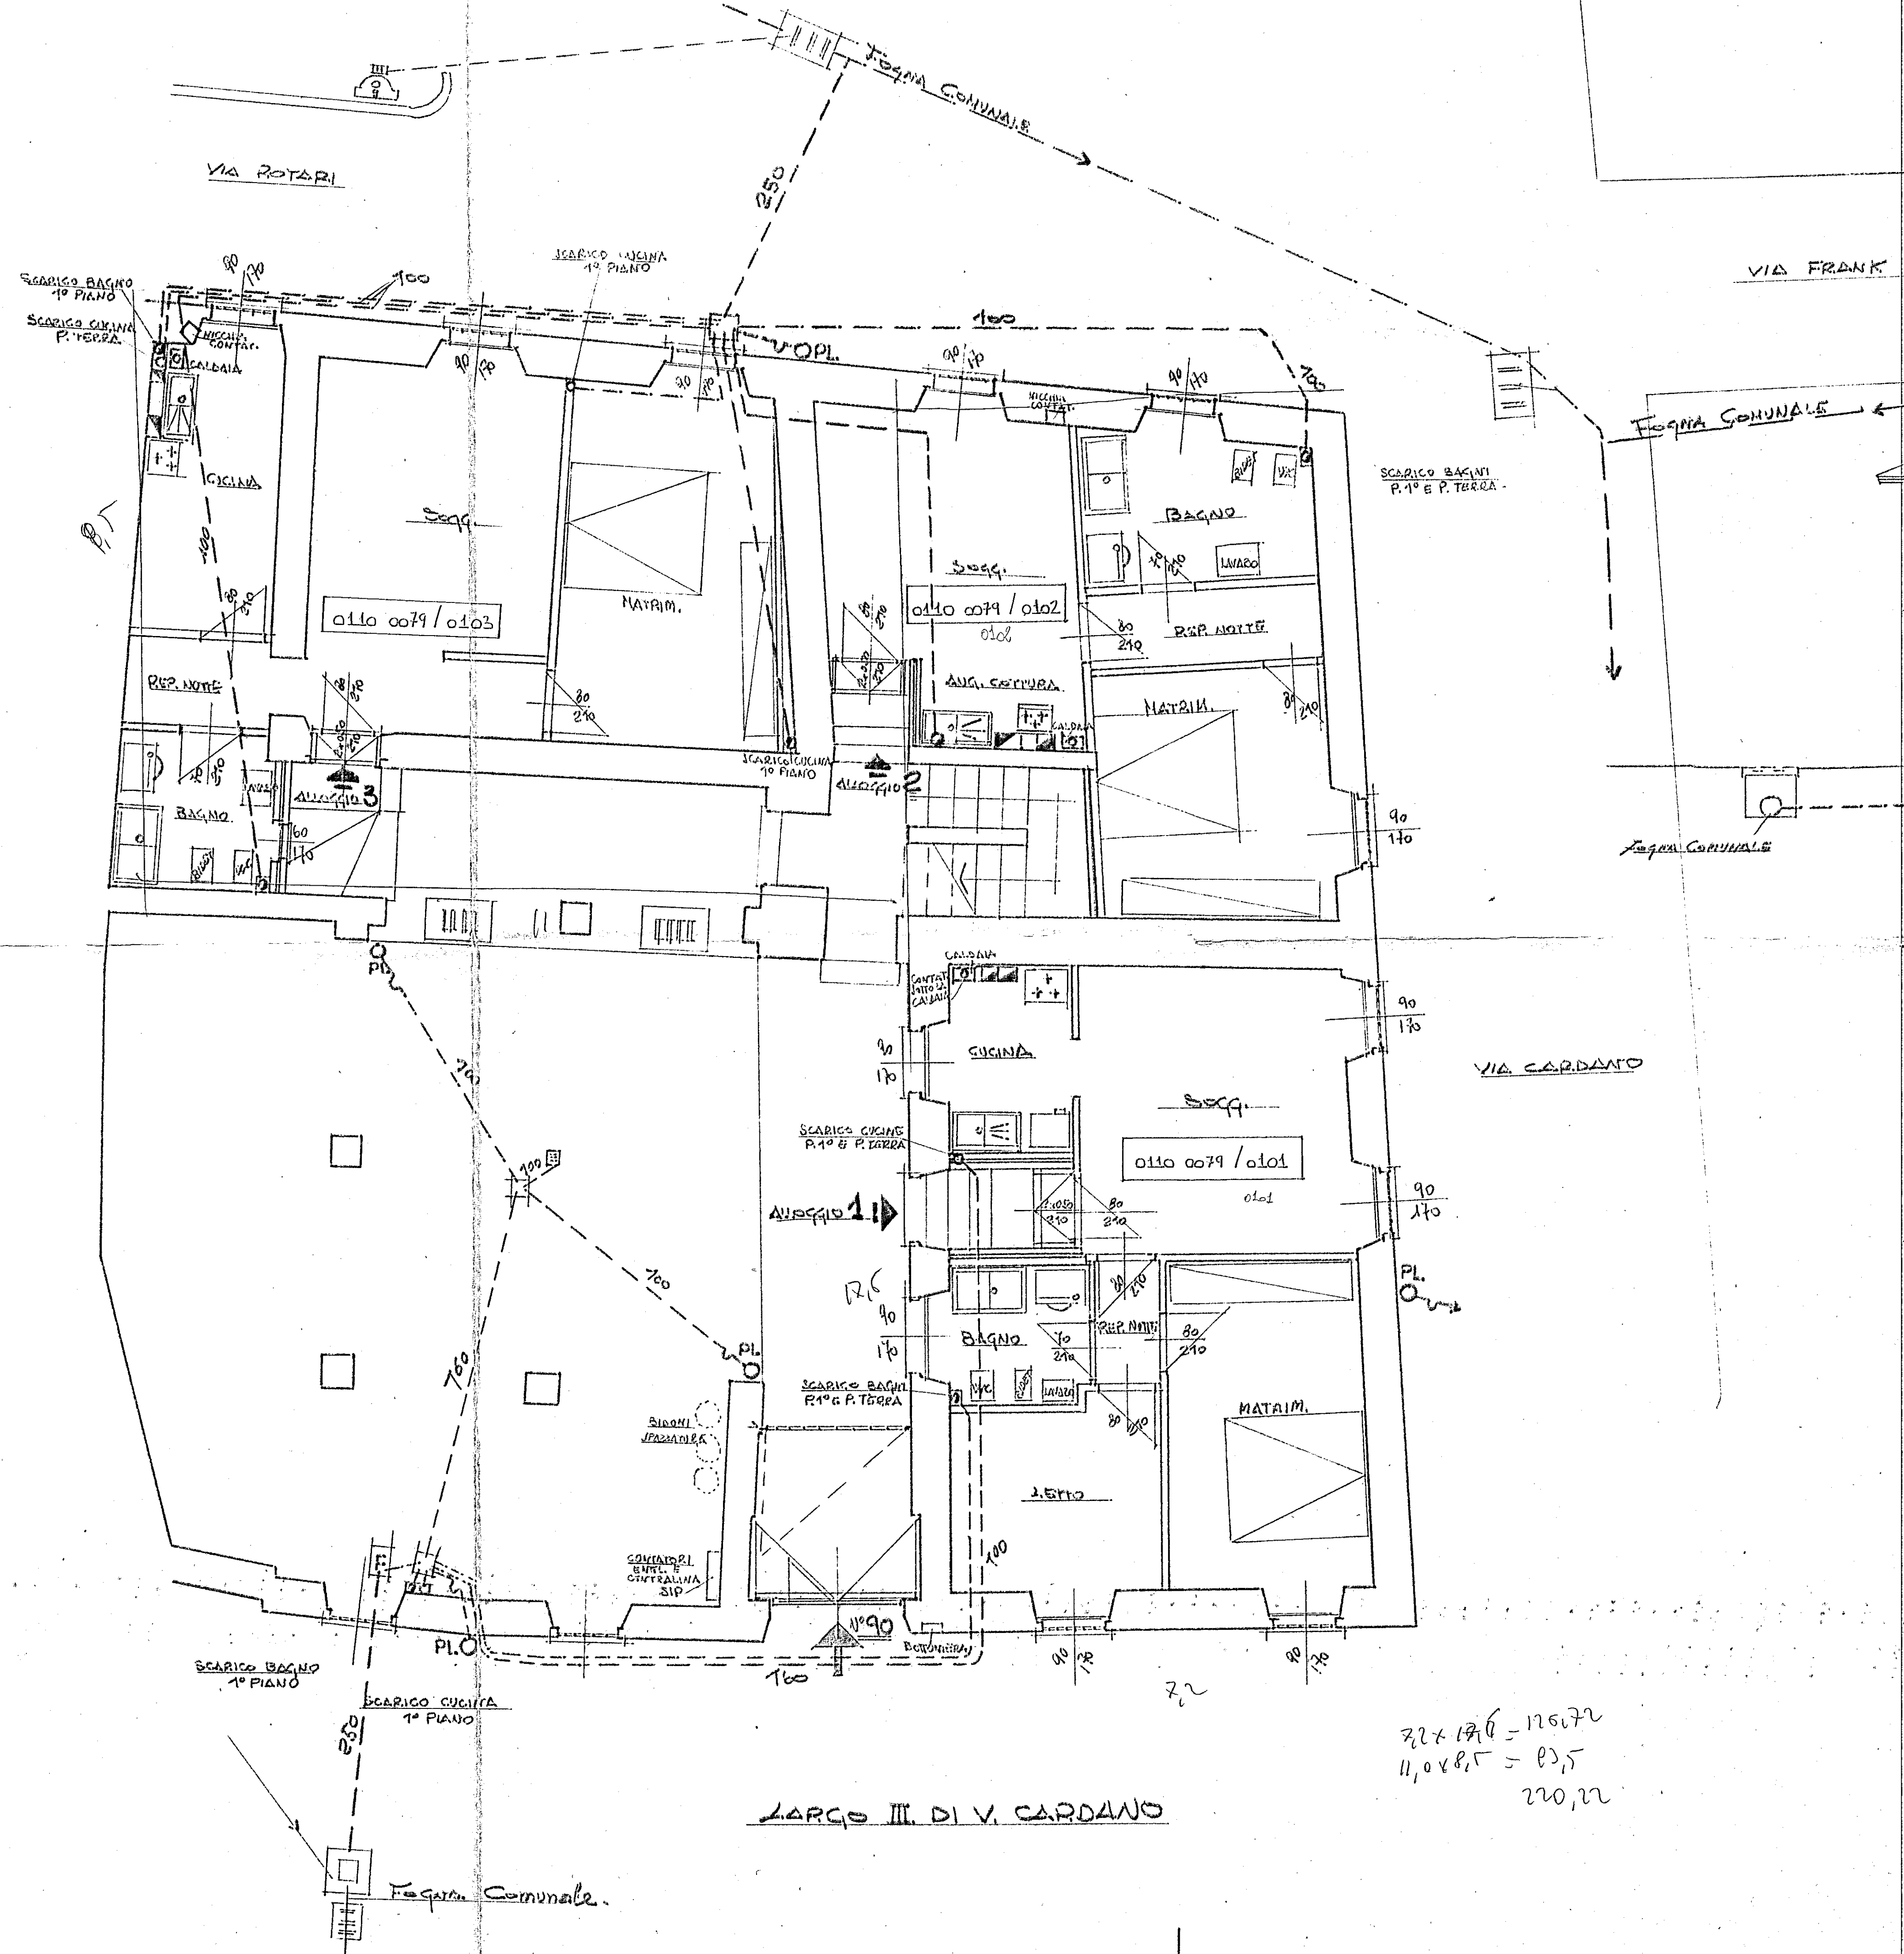

IACP DELLA PROVINCIA DI PAVIA.

PEEP DEL COMUNE DI PAVIA.

VIA CARDANO 90

PROGETTO ESECUTIVO

PIANO TERRA.

NUMERAZIONE ALLOGGI.

SCHEMA DI FOGNATURA.

$32 \times 17,6 = 126,72$
 $11,0 \times 8,5 = 93,5$
 $220,22$

TAV. N° 11

Scala 1:50